



MEISTERSINGERHALLE
NÜRNBERG

Kontakt

Münchener Straße 21
90478 Nürnberg

Tel. 0911/231-8000
Fax 0911/231-8016
meistersingerhalle@stadt.nuernberg.de
www.meistersingerhalle.com

Kleiner Saal Bühne

Erdgeschoss

Beleuchtung

Stand: 01/26

Außerhalb des
dargestellten Bereiches:

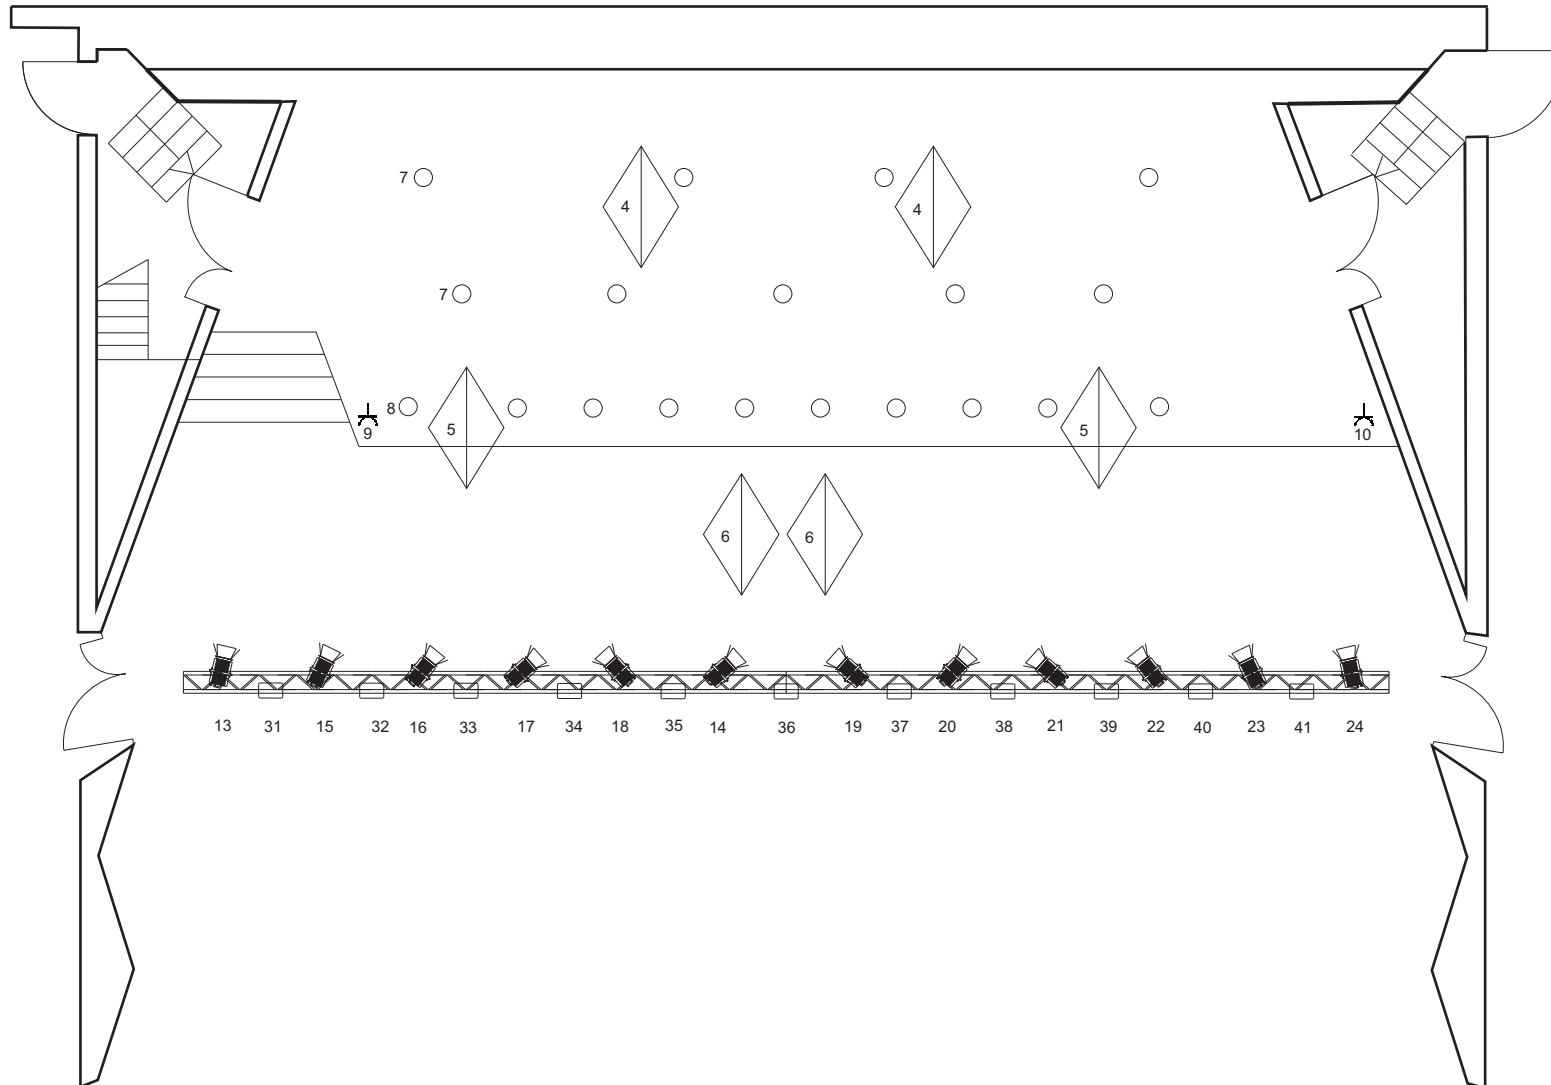
2 x Profil 2 kW
in Lichtstellwarte (Saal-
rückseite)








M 1:100
bei Ausdruck auf DIN A 4 mit
der Einstellung „keine
Seitenanpassung/
tatsächliche Größe“

Bitte beachten:

Bei der Bestuhlung müssen
verschiedene Faktoren
berücksichtigt werden.
Daher darf die Belegung der
Räume nur in Absprache mit
unseren Mitarbeitern
erfolgen.



-  Plankonvexlinse 1 kW
-  JBLED A7 Zoom RGB Washlight
-  Konzertbeleuchtung 0,3 kW
-  Versatzsteckdose
-  Allgemeinbeleuchtung 2 kW