


Kleiner Saal

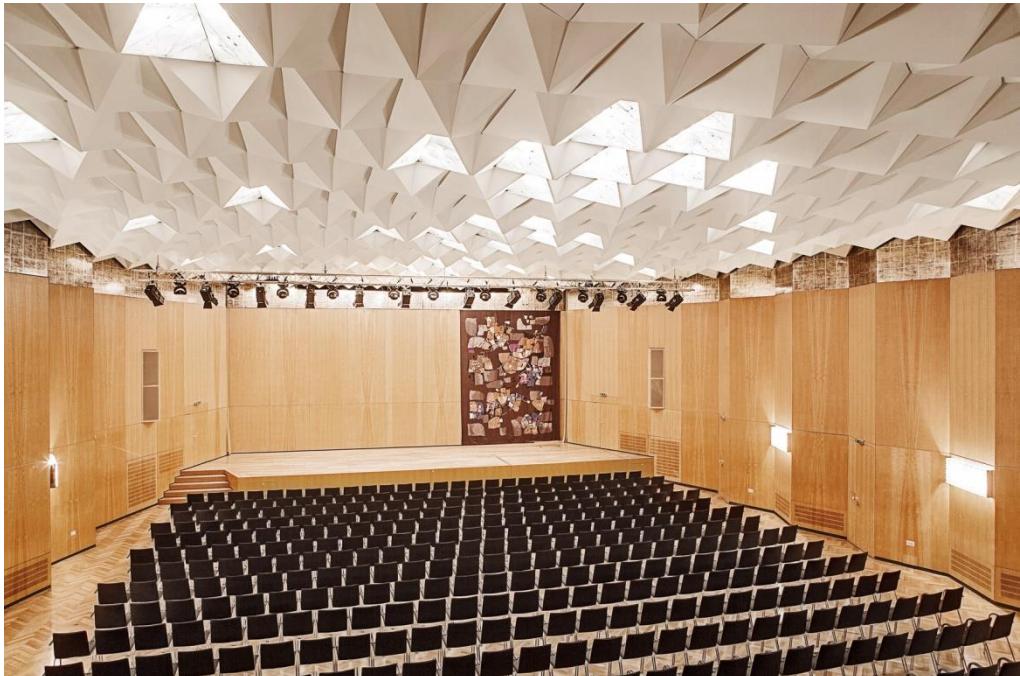

Daten:

- Größe: 404 m²
- Raummaße: 17,16 m x 23,20 m
- Raumhöhe: 6,90 m
- Erdgeschoss


Ausstattung:

- Bühne (ca. 66 m²; 13,10 m - 14,00 m breit, 4,97 m tief, 80 cm hoch)
- Leinwand: max. 8,00 m breit x 4,20 m hoch (ausfahrbar, Fläche über Schwarzabdeckung regulierbar)
- Dekostange (Belastbarkeit 100 kg, keine Punktelastung)
- Klimaanlage
- Parkettboden
- Kein Tageslicht
- Beleuchtung: s. Beleuchtungsplan
- Stromanschlüsse: s. Stromplan

Kapazitäten:

- Reihenbestuhlung: 520 Personen
- Parlamentarisch: 240 Personen
- Parlamentarisch mit schmalen Tischen: 300 Personen
- Bankettbestuhlung (ohne Tanzfläche): 312 Personen

(Eingangshalle)

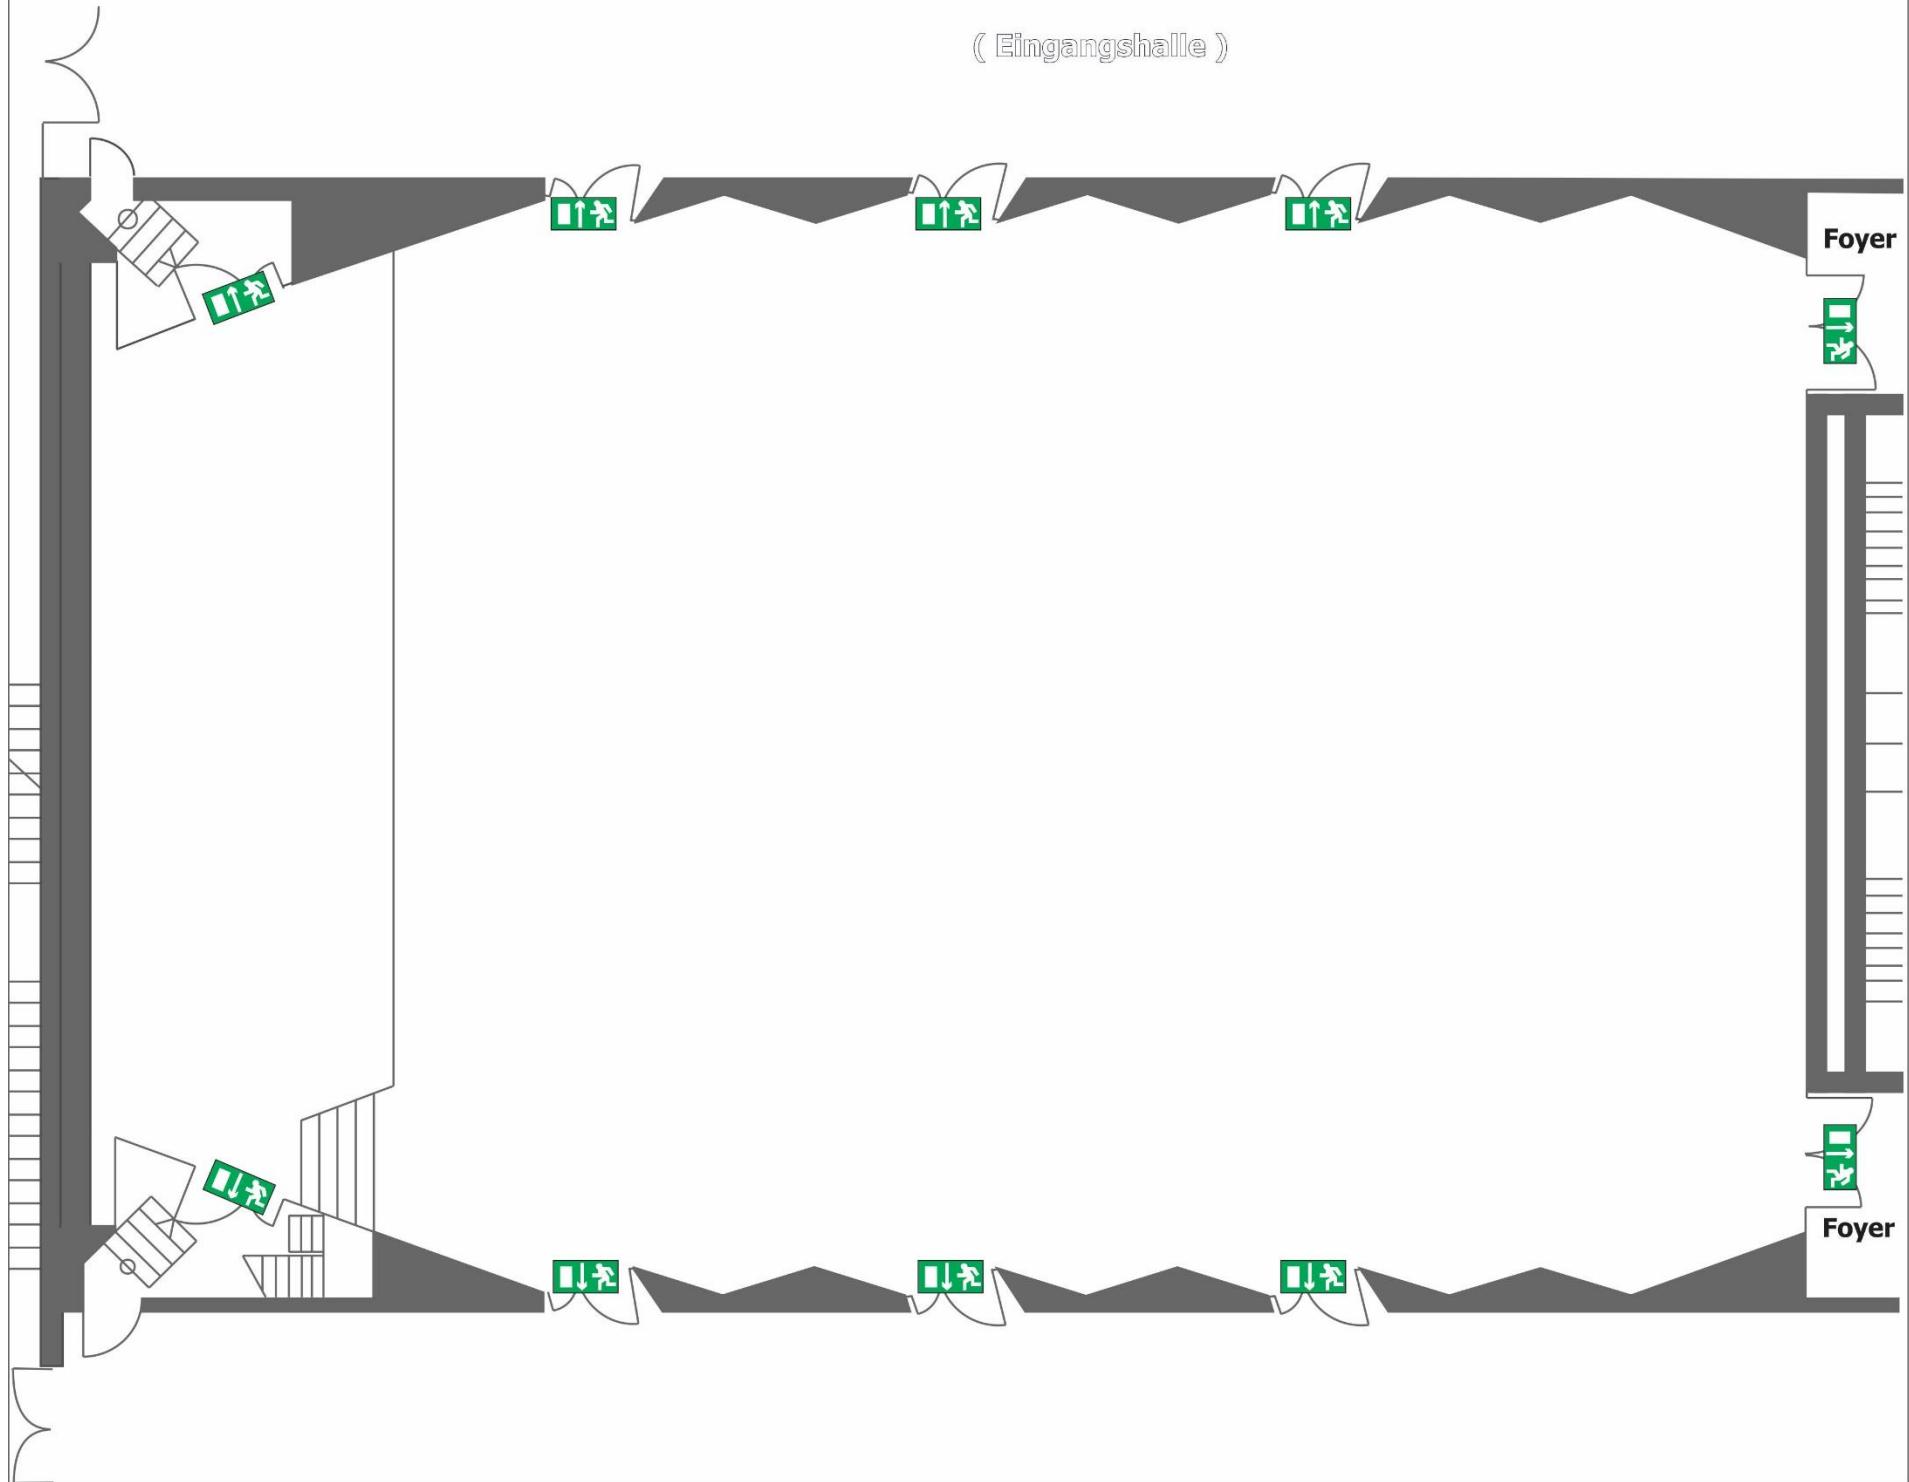

MEISTERSINGERHALLE
NÜRNBERG

Kontakt

Münchener Straße 21
90478 Nürnberg
Tel. 0911/231-8000
Fax 0911/231-8016
meistersingerhalle@stadt.nuernberg.de
www.meistersingerhalle.com

Kleiner Saal

Erdgeschoss

Raumgröße: 404 m²
Maße: 17,16 m x 23,20 m
Raumhöhe: 6,90 m

Bestuhlung

leer

Abstände

entfällt



Eine exakte Entnahme
der Maße ist nicht
möglich.

Bitte beachten:

Bei der Bestuhlung müssen
verschiedene Faktoren
berücksichtigt werden.
Daher darf die Belegung der
Räume nur in Absprache mit
unseren Mitarbeitern
erfolgen.



MEISTERSINGERHALLE
NÜRNBERG

Kontakt

Münchener Straße 21
90478 Nürnberg
Tel. 0911/231-8000
Fax 0911/231-8016
meistersingerhalle@stadt.nuernberg.de
www.meistersingerhalle.com

Kleiner Saal

Erdgeschoss

Raumgröße: 404 m²
Maße: 17,16 m x 23,20 m
Raumhöhe: 6,90 m

Bestuhlung

leer

Abstände


entfällt



Eine exakte Entnahme
der Maße ist nicht
möglich.

Bitte beachten:


Bei der Bestuhlung müssen
verschiedene Faktoren
berücksichtigt werden.
Daher darf die Belegung der
Räume nur in Absprache mit
unseren Mitarbeitern
erfolgen.

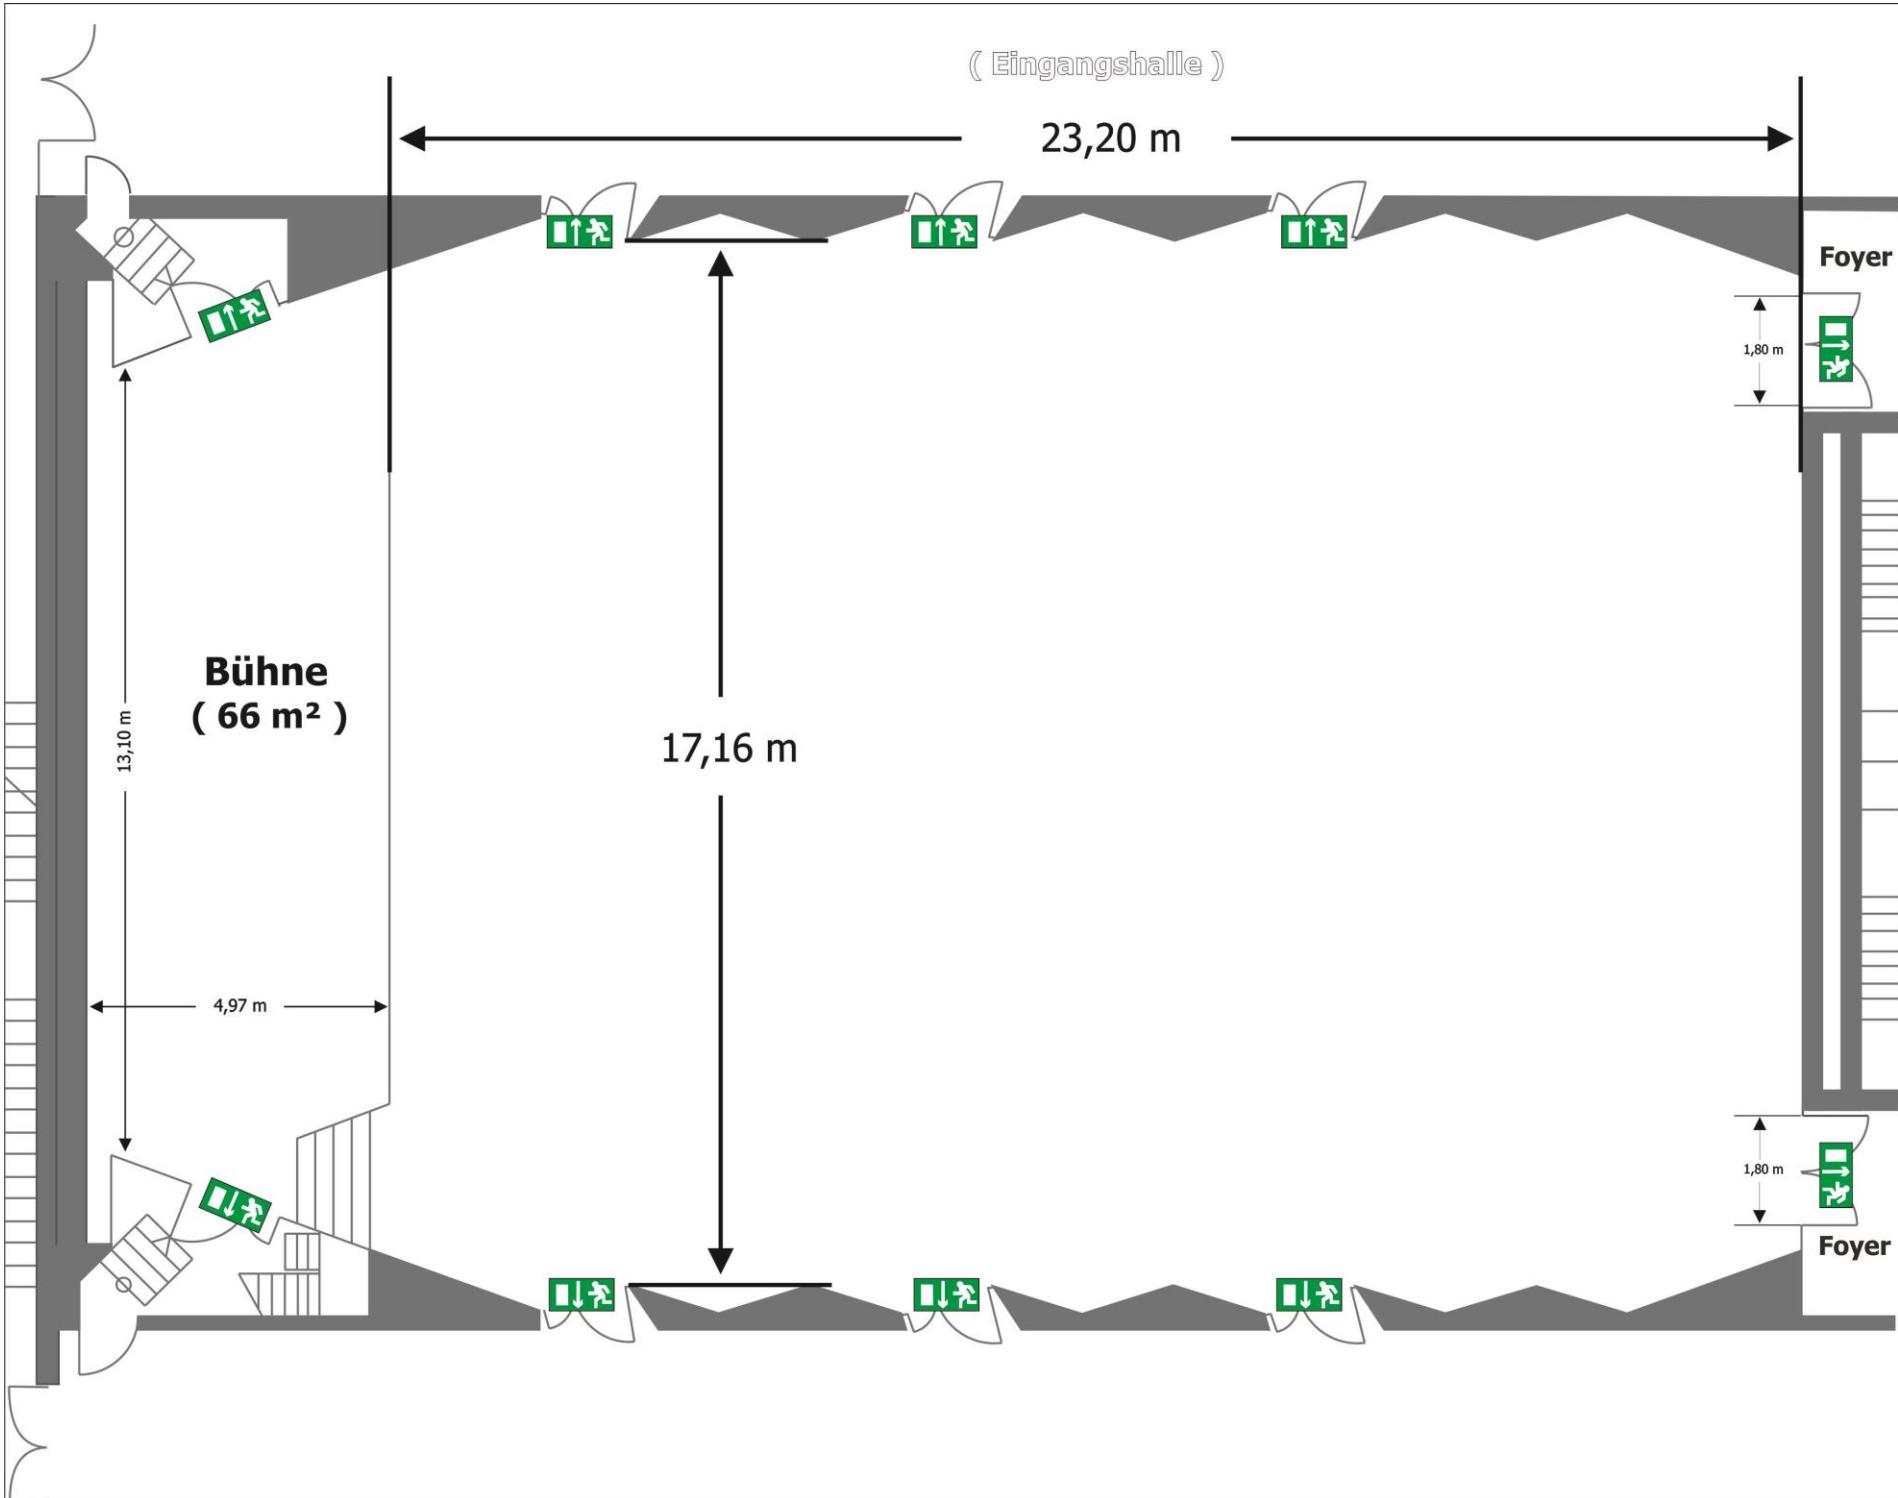

(Eingangshalle)



MEISTERSINGERHALLE
NÜRNBERG

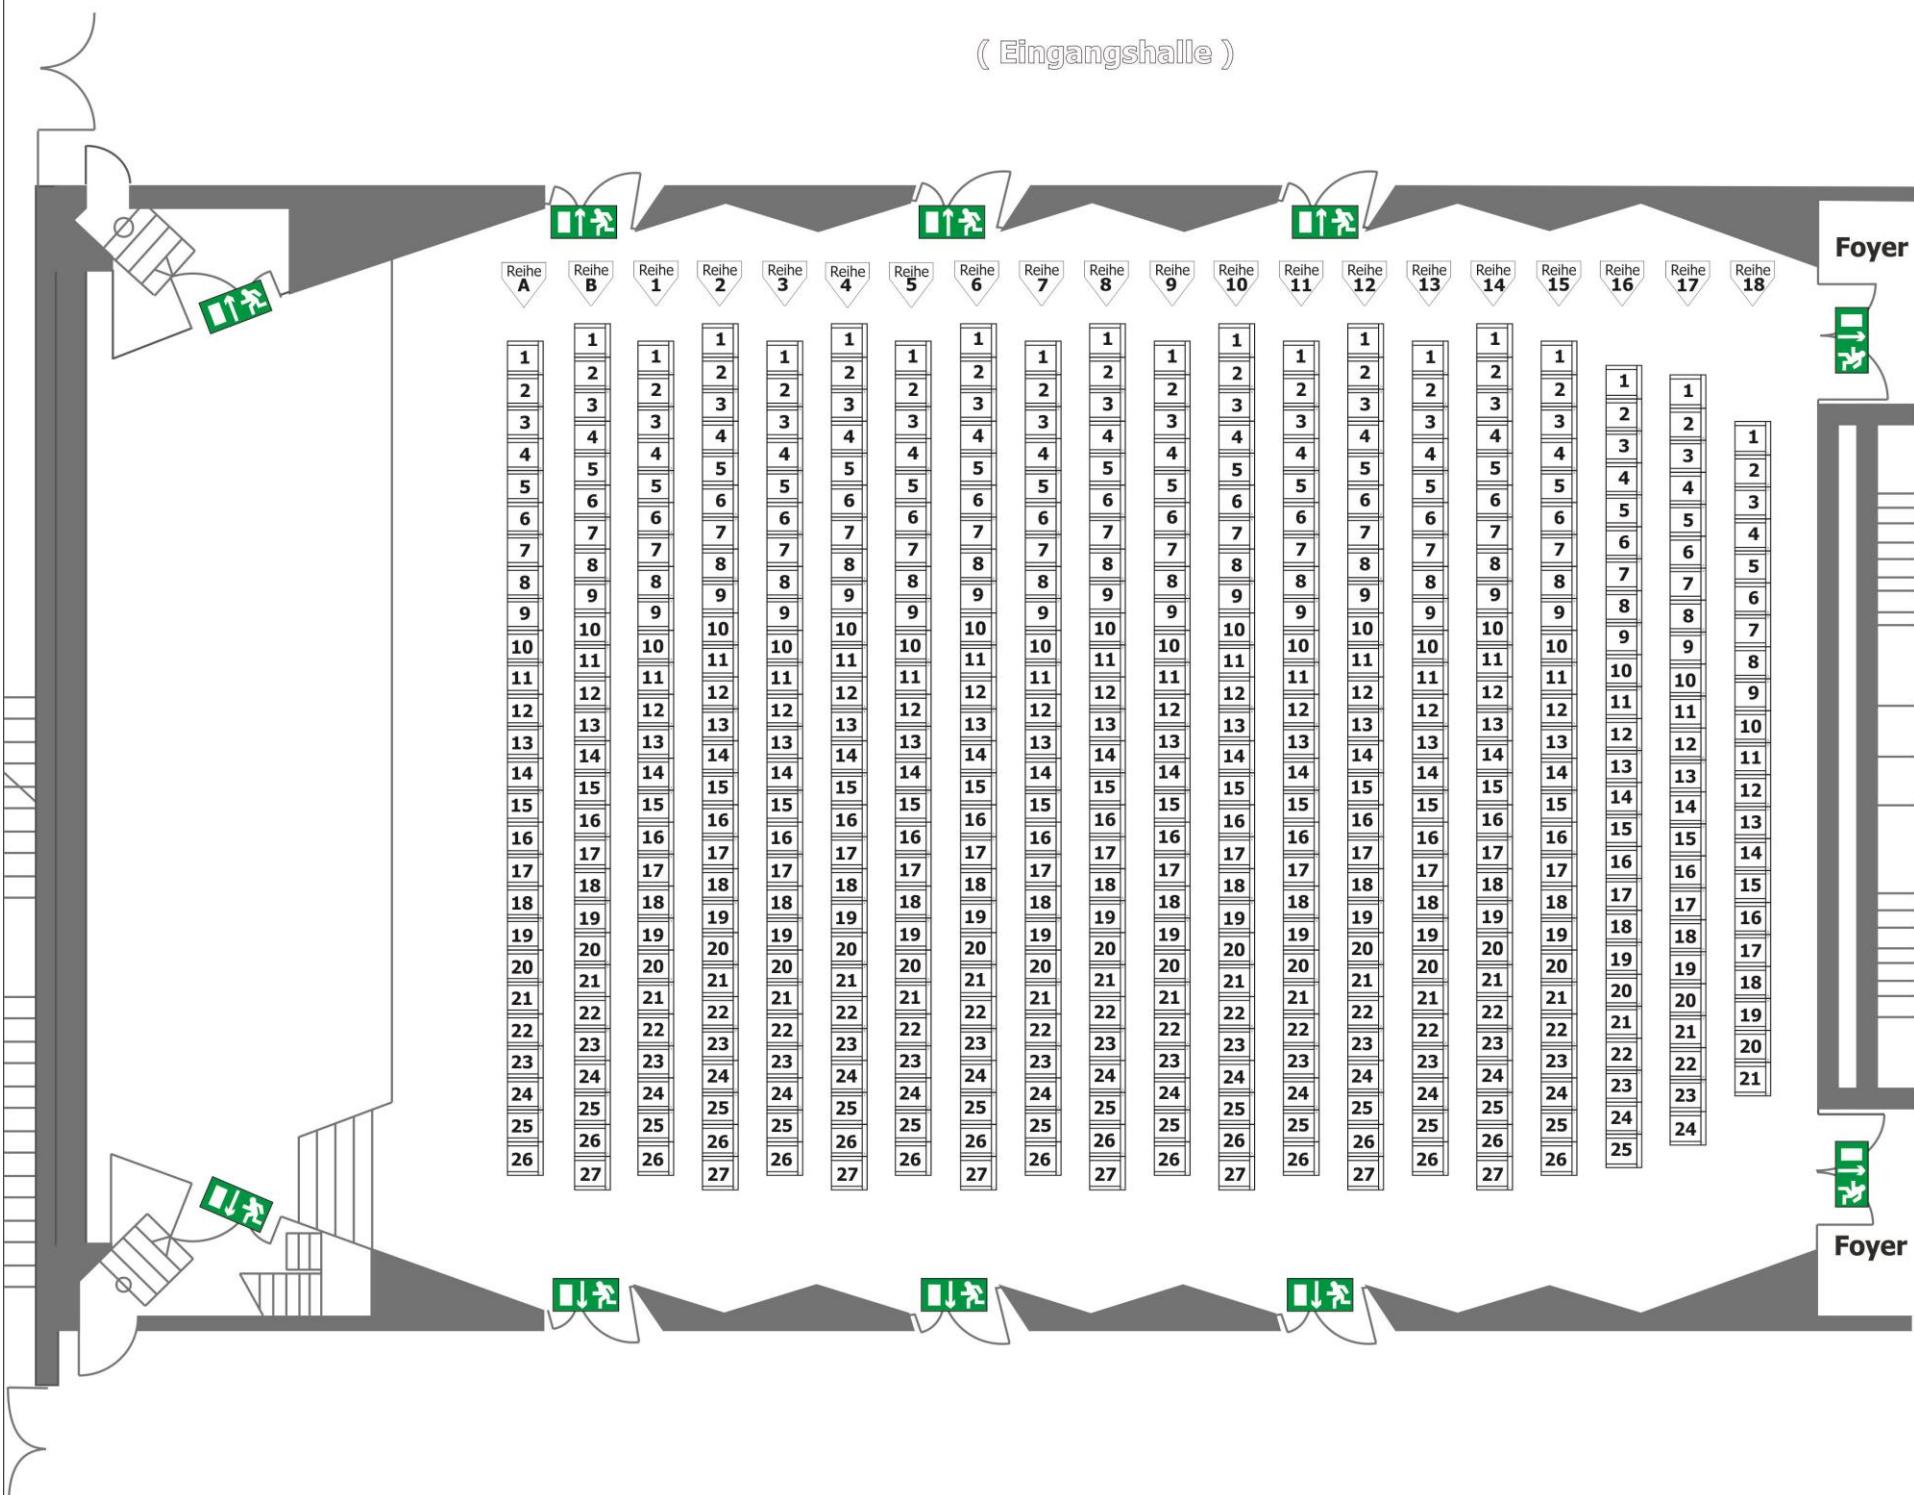

Kontakt

Münchener Straße 21
90478 Nürnberg

Tel. 0911/231-8000
Fax 0911/231-8016
meistersingerhalle@stadt.nuernberg.de
www.meistersingerhalle.com


Kleiner Saal
Erdgeschoss

Raumgröße: 404 m²
Maße: 17,16 m x 23,20 m
Raumhöhe: 6,90 m

Bestuhlung
Reihe: 520 Plätze



Abstände

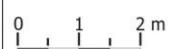

Eine exakte Entnahme der Maße ist nicht möglich.


Bitte beachten:

Bei der Bestuhlung müssen verschiedene Faktoren berücksichtigt werden.
Daher darf die Belegung der Räume nur in Absprache mit unseren Mitarbeitern erfolgen.

(Eingangshalle)



MEISTERSINGERHALLE
NÜRNBERG

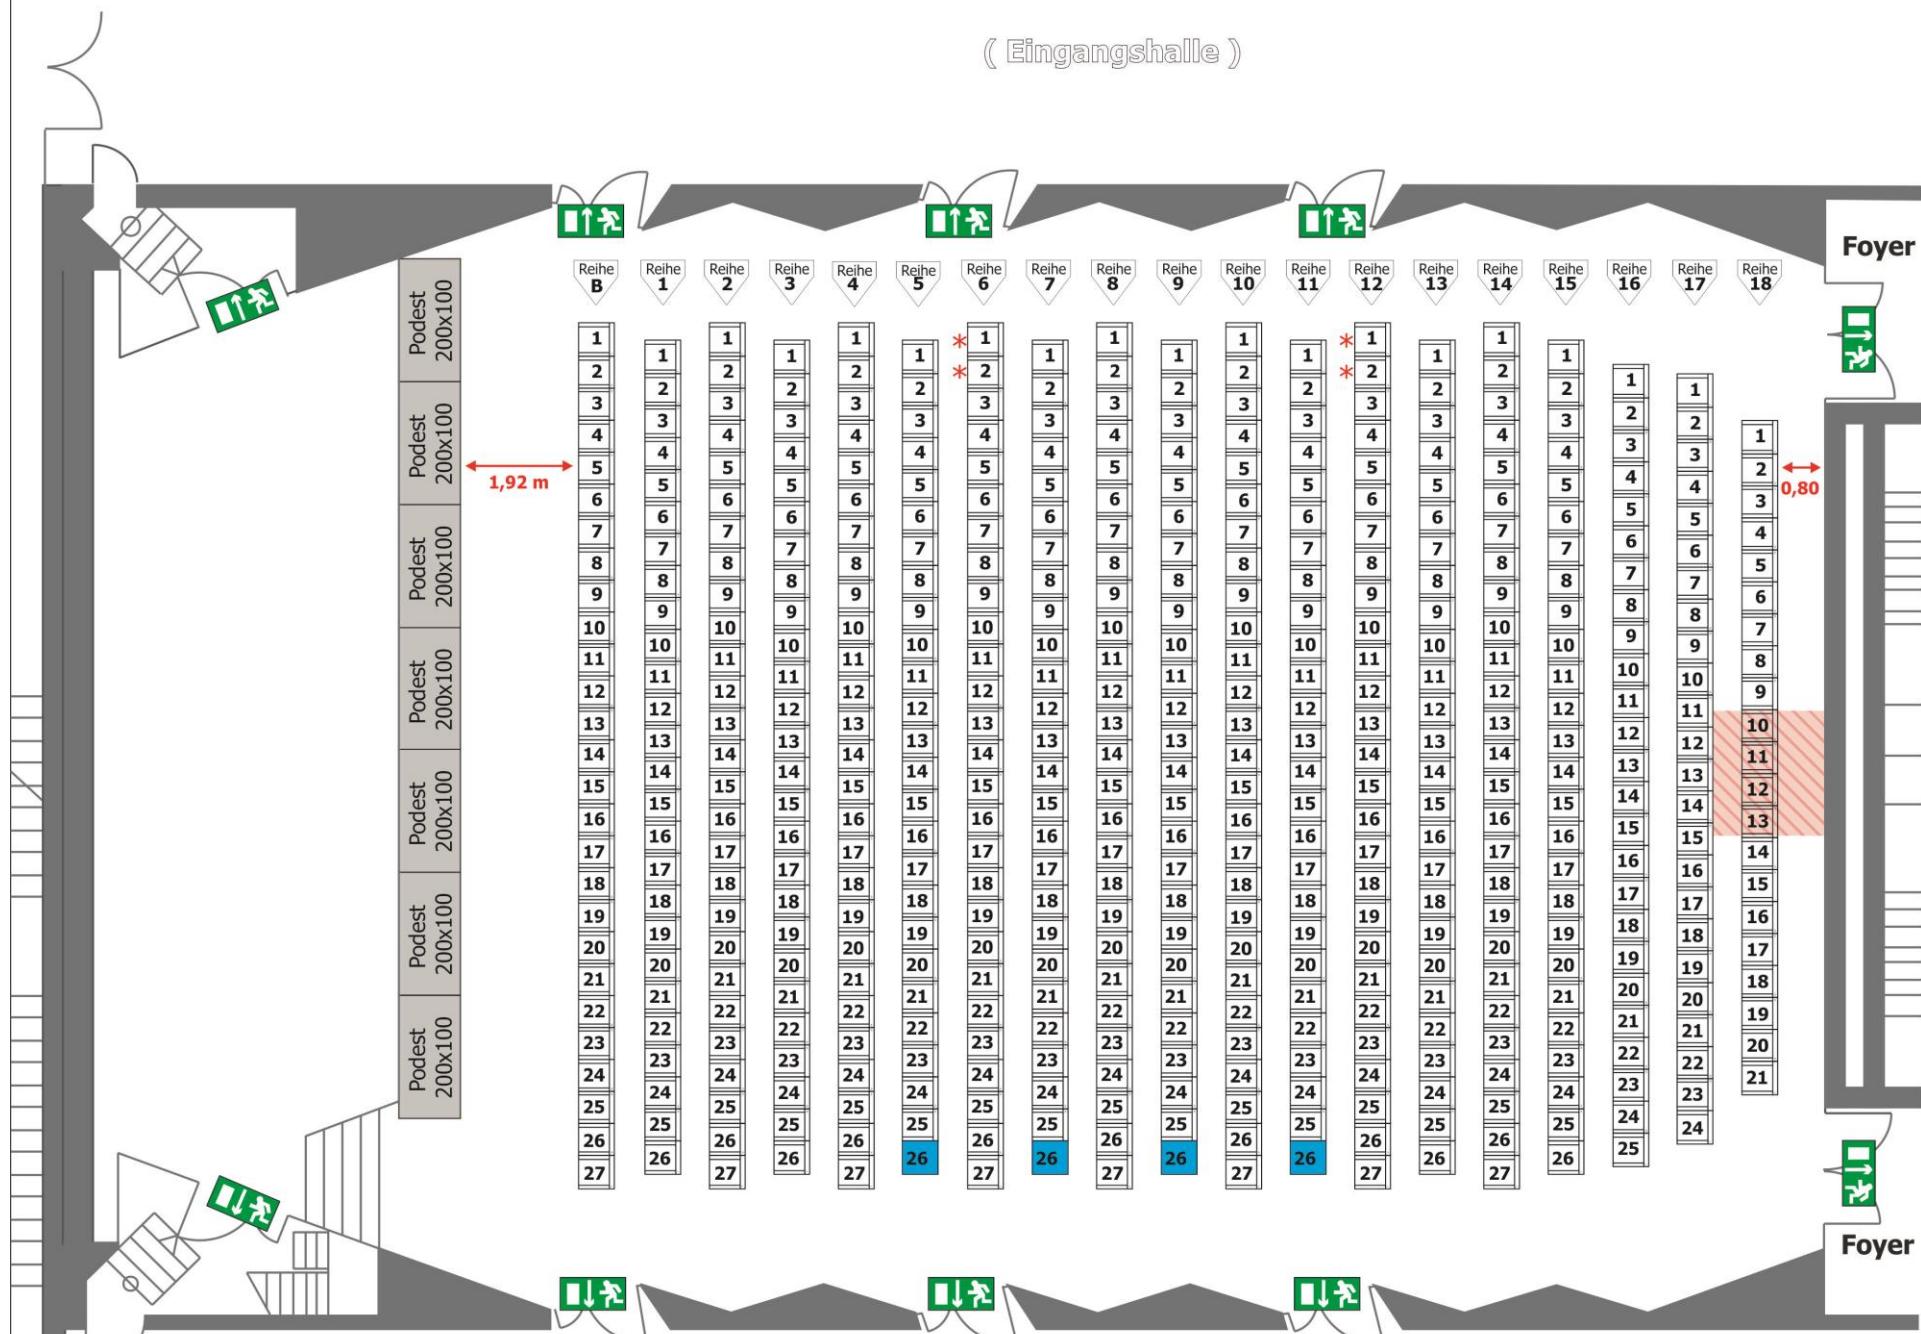

Kontakt

Münchener Straße 21
90478 Nürnberg

Tel. 0911/231-8000
Fax 0911/231-8016
meistersingerhalle@stadt.nuernberg.de
www.meistersingerhalle.com

Kleiner Saal

Erdgeschoss


Raumgröße: 404 m²
Maße: 17,16 m x 23,20 m
Raumhöhe: 6,90 m

Bestuhlung

Reihe: 494 Plätze



Abstände

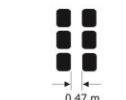

Legende

* = Dienstplätze

26 =  Stuhl herausnehmbar
für Rollstuhl


 Platz für Mischbaut oder Beamer

Bitte beachten:

Bei der Bestuhlung müssen verschiedene Faktoren berücksichtigt werden. Daher darf die Belegung der Räume nur in Absprache mit unseren Mitarbeitern erfolgen.





MEISTERSINGERHALLE
NÜRNBERG

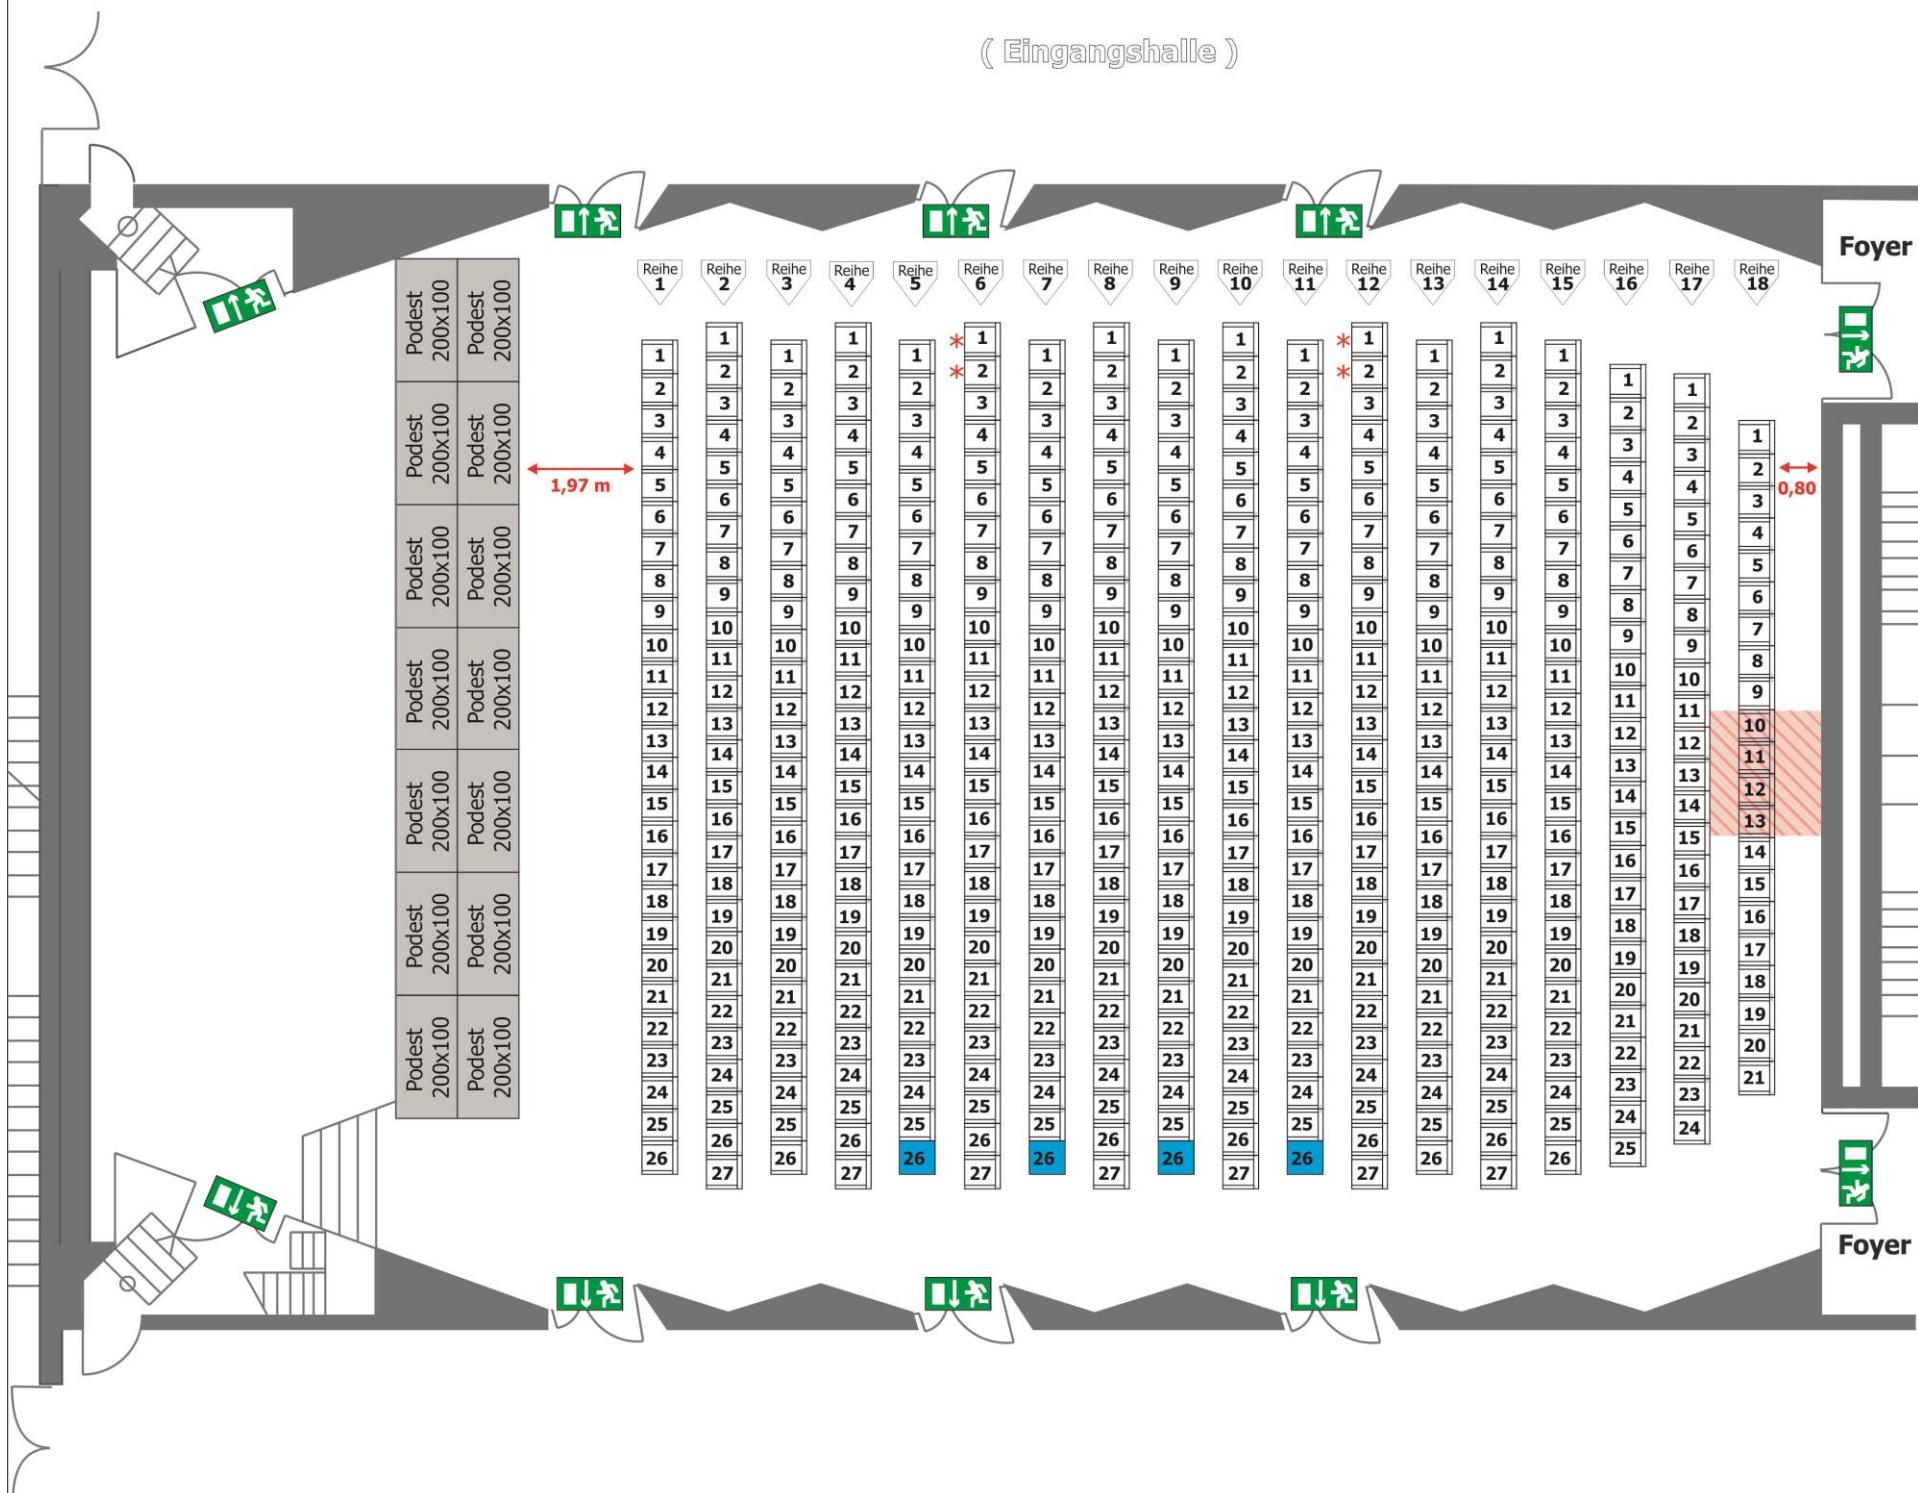

(Eingangshalle)



MEISTERSINGERHALLE
NÜRNBERG

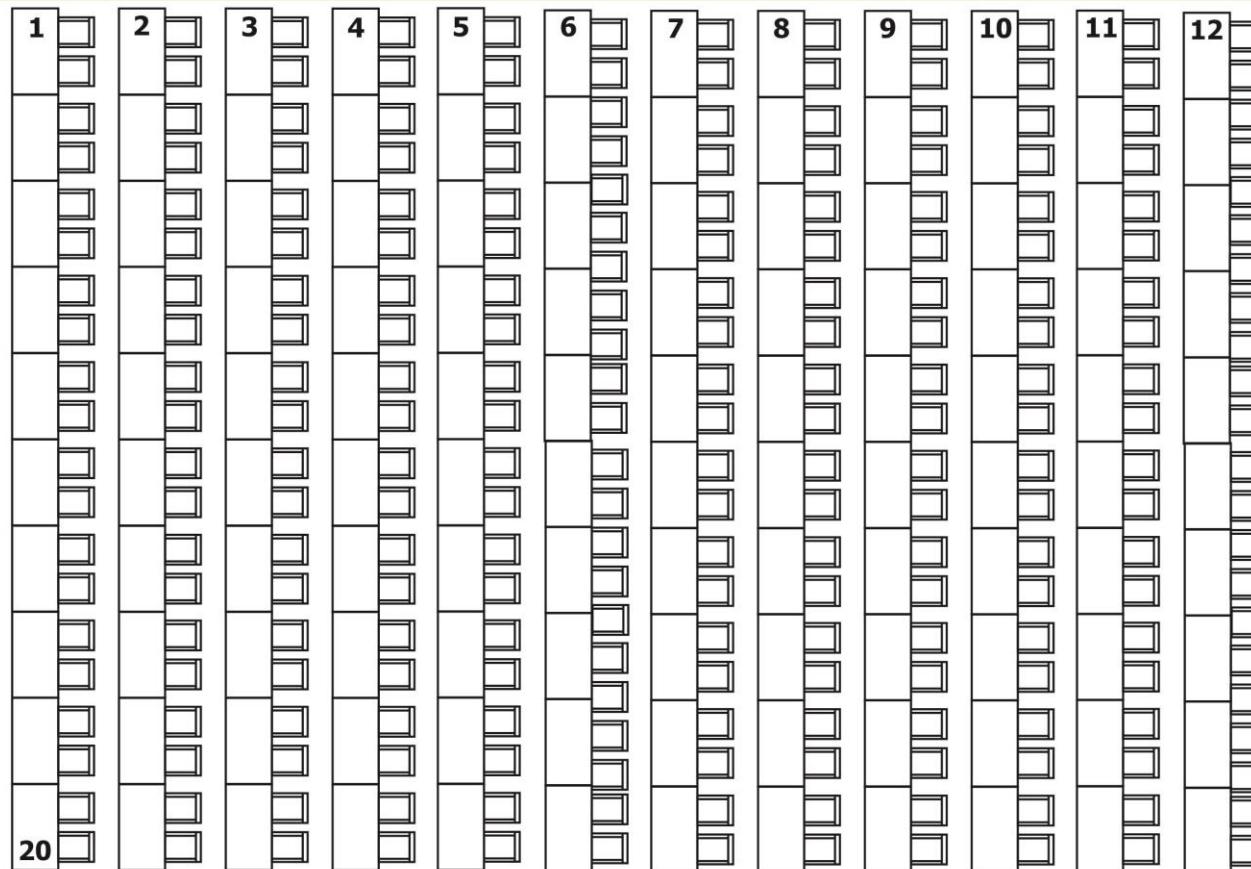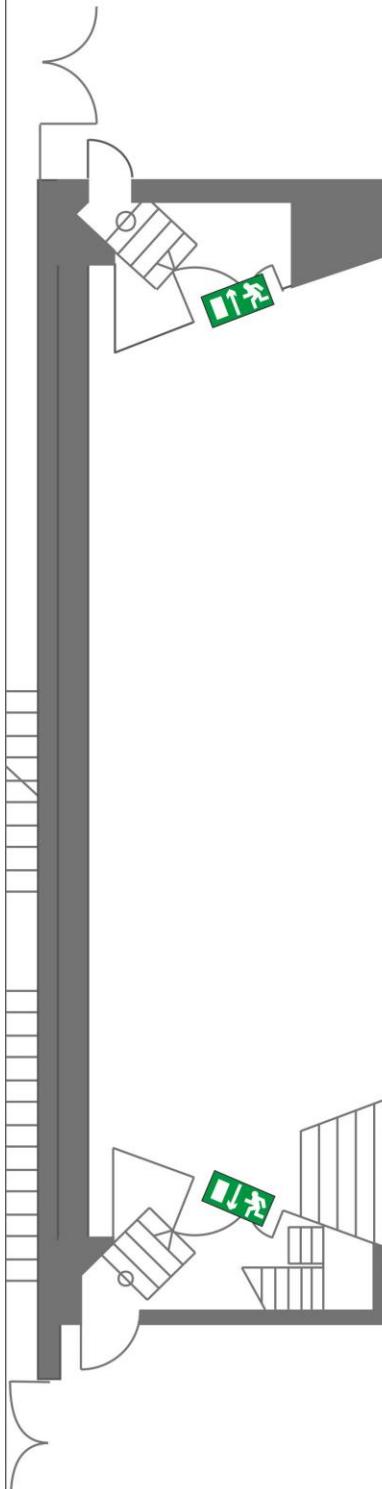

Foyer



Kontakt

Münchener Straße 21
90478 Nürnberg

Tel. 0911/231-8000
Fax 0911/231-8016
meistersingerhalle@stadt.nuernberg.de
www.meistersingerhalle.com

Kleiner Saal

Erdgeschoss


Raumgröße: 404 m²
Maße: 17,16 m x 23,20 m
Raumhöhe: 6,90 m

Bestuhlung

Parlament: 240 Plätze



Abstände

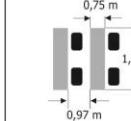

Eine exakte Entnahme
der Maße ist nicht
möglich.

Bitte beachten:


Bei der Bestuhlung müssen
verschiedene Faktoren
berücksichtigt werden.
Daher darf die Belegung der
Räume nur in Absprache mit
unseren Mitarbeitern
erfolgen.

(Eingangshalle)



MEISTERSINGERHALLE
NÜRNBERG

Foyer

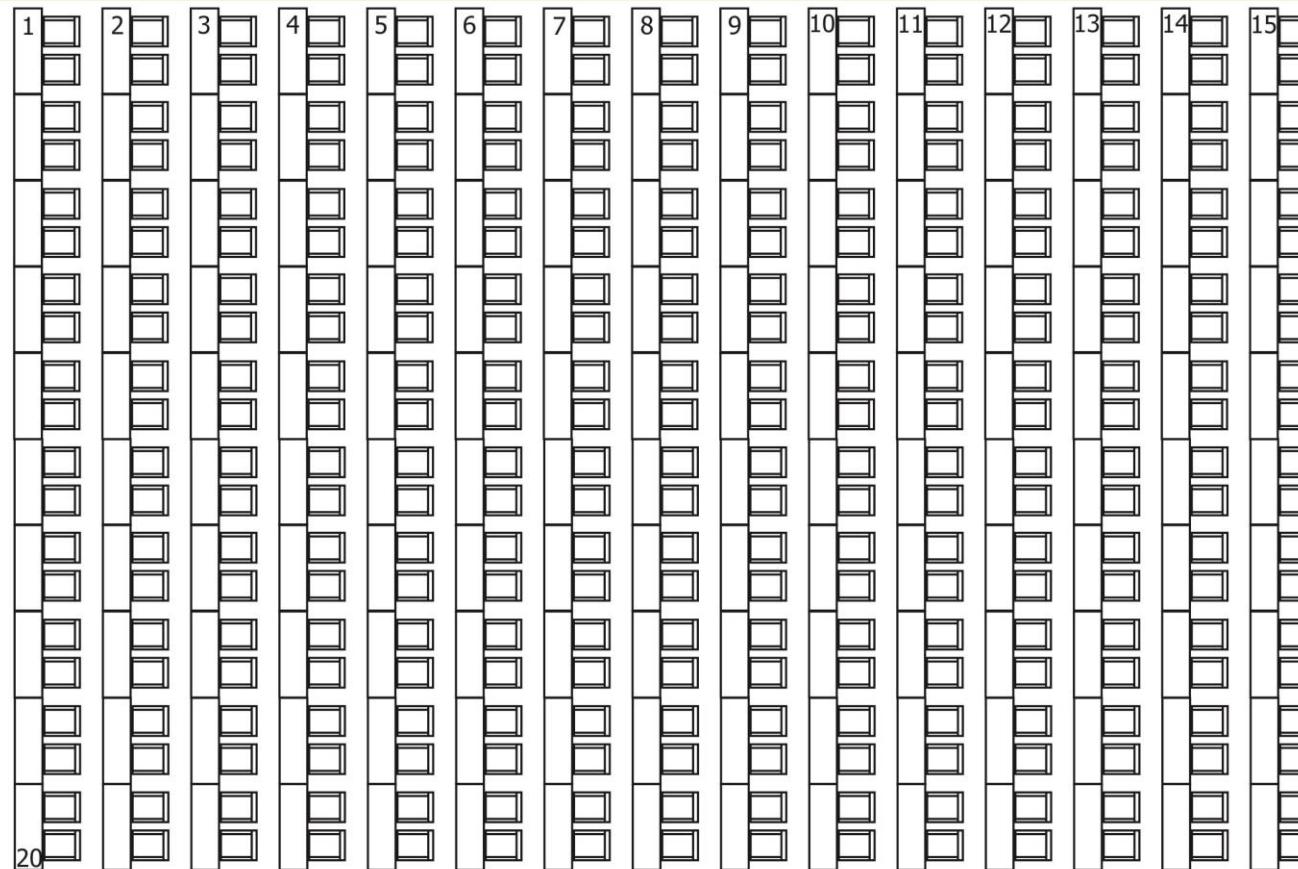

Kontakt

Münchener Straße 21
90478 Nürnberg

Tel. 0911/231-8000
Fax 0911/231-8016
meistersingerhalle@stadt.nuernberg.de
www.meistersingerhalle.com

Kleiner Saal

Erdgeschoss


Raumgröße: 404 m²
Maße: 17,16 m x 23,20 m
Raumhöhe: 6,90 m

Bestuhlung

Parlament: 300 Plätze



Abstände

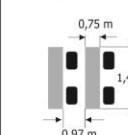

Eine exakte Entnahme
der Maße ist nicht
möglich.

Bitte beachten:

Bei der Bestuhlung müssen
verschiedene Faktoren
berücksichtigt werden.
Daher darf die Belegung der
Räume nur in Absprache mit
unseren Mitarbeitern
erfolgen.

(Eingangshalle)



MEISTERSINGERHALLE
NÜRNBERG



Foyer

Kontakt

Münchener Straße 21
90478 Nürnberg

Tel. 0911/231-8000
Fax 0911/231-8016
meistersingerhalle@stadt.nuernberg.de
www.meistersingerhalle.com

Kleiner Saal

Erdgeschoss


Raumgröße: 404 m²
Maße: 17,16 m x 23,20 m
Raumhöhe: 6,90 m

Bestuhlung

Bankett: 312 Plätze



Abstände

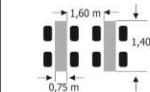

Eine exakte Entnahme
der Maße ist nicht
möglich.


Foyer



Bitte beachten:

Bei der Bestuhlung müssen verschiedene Faktoren berücksichtigt werden. Daher darf die Belegung der Räume nur in Absprache mit unseren Mitarbeitern erfolgen.

(Eingangshalle)

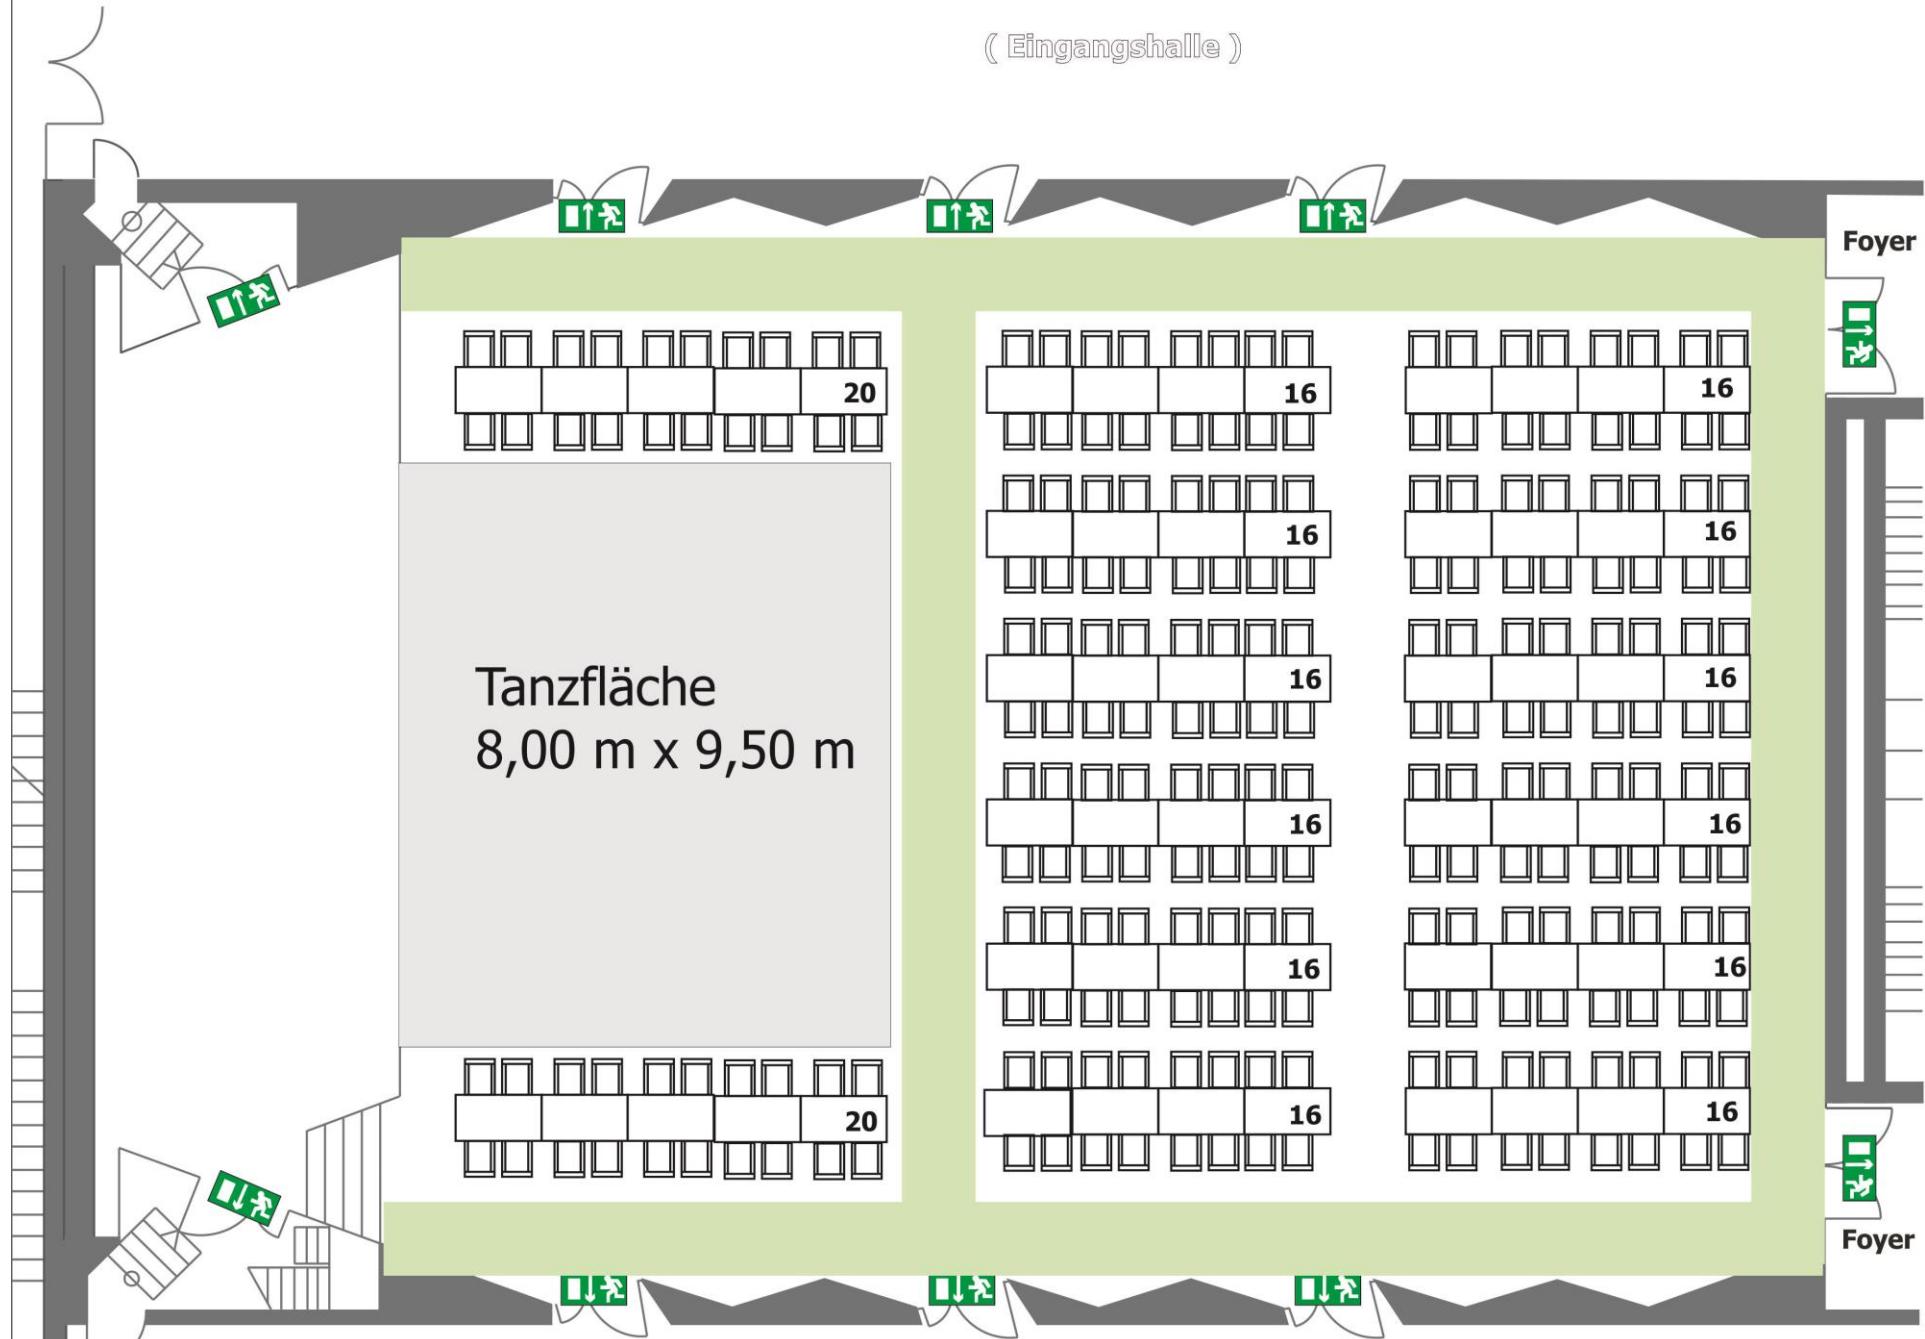

MEISTERSINGERHALLE
NÜRNBERG

Foyer



Kontakt

Münchener Straße 21
90478 Nürnberg

Tel. 0911/231-8000
Fax 0911/231-8016
meistersingerhalle@stadt.nuernberg.de
www.meistersingerhalle.com

Kleiner Saal

Erdgeschoss


Raumgröße: 404 m²
Maße: 17,16 m x 23,20 m
Raumhöhe: 6,90 m

Bestuhlung

Bankett: 232 Plätze



Abstände

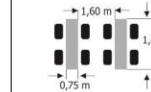

Eine exakte Entnahme
der Maße ist nicht
möglich.

Bitte beachten:

Bei der Bestuhlung müssen
verschiedene Faktoren
berücksichtigt werden.
Daher darf die Belegung der
Räume nur in Absprache mit
unseren Mitarbeitern
erfolgen.

(Eingangshalle)



MEISTERSINGERHALLE
NÜRNBERG

Foyer



Kontakt

Münchener Straße 21
90478 Nürnberg

Tel. 0911/231-8000
Fax 0911/231-8016
meistersingerhalle@stadt.nuernberg.de
www.meistersingerhalle.com

Kleiner Saal

Erdgeschoss


Raumgröße: 404 m²
Maße: 17,16 m x 23,20 m
Raumhöhe: 6,90 m

Bestuhlung

Bankett: 280 Plätze



Abstände

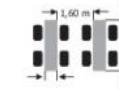


Eine exakte Entnahme
der Maße ist nicht
möglich.

Foyer




Bitte beachten:

Bei der Bestuhlung müssen
verschiedene Faktoren
berücksichtigt werden.
Daher darf die Belegung der
Räume nur in Absprache mit
unseren Mitarbeitern
erfolgen.

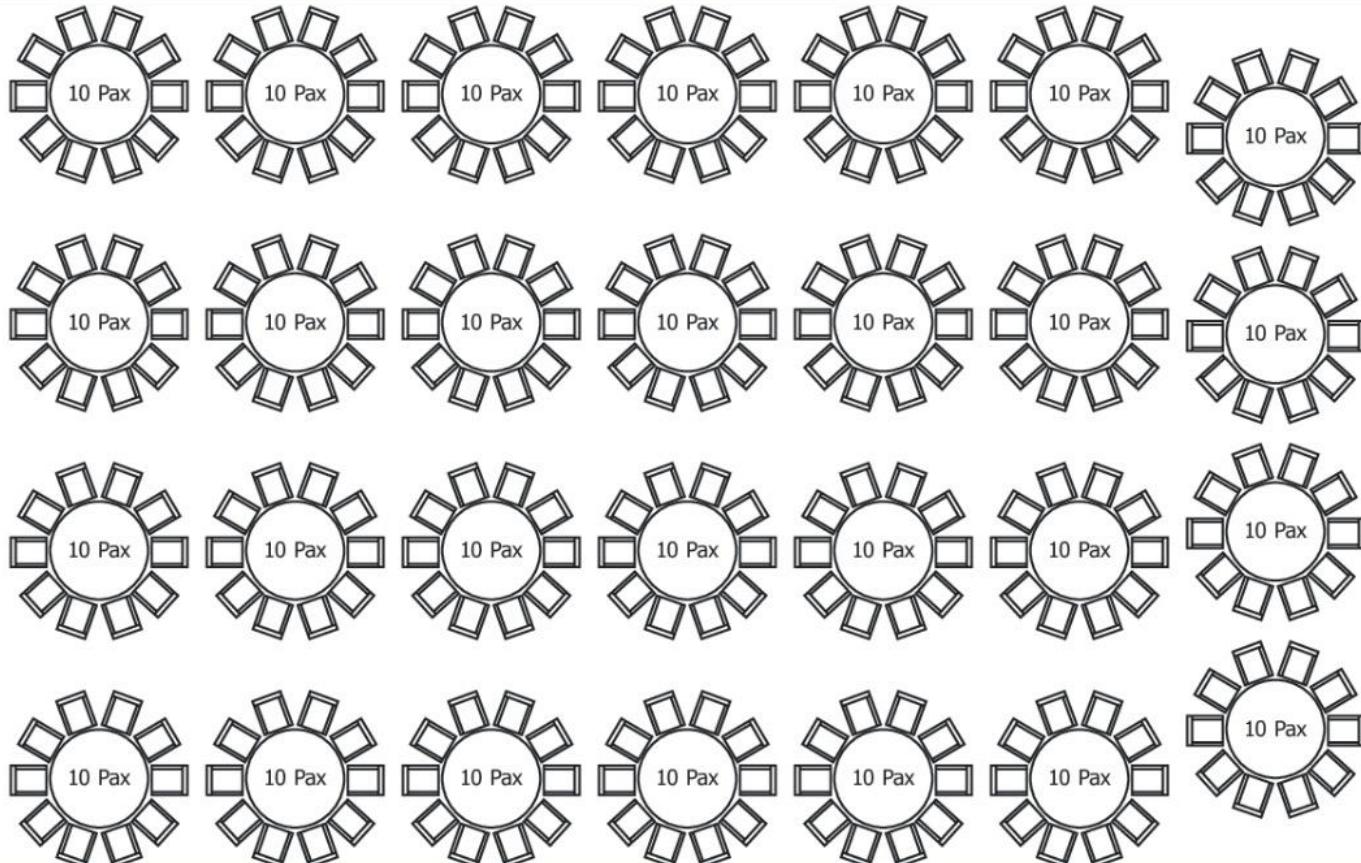

(Eingangshalle)

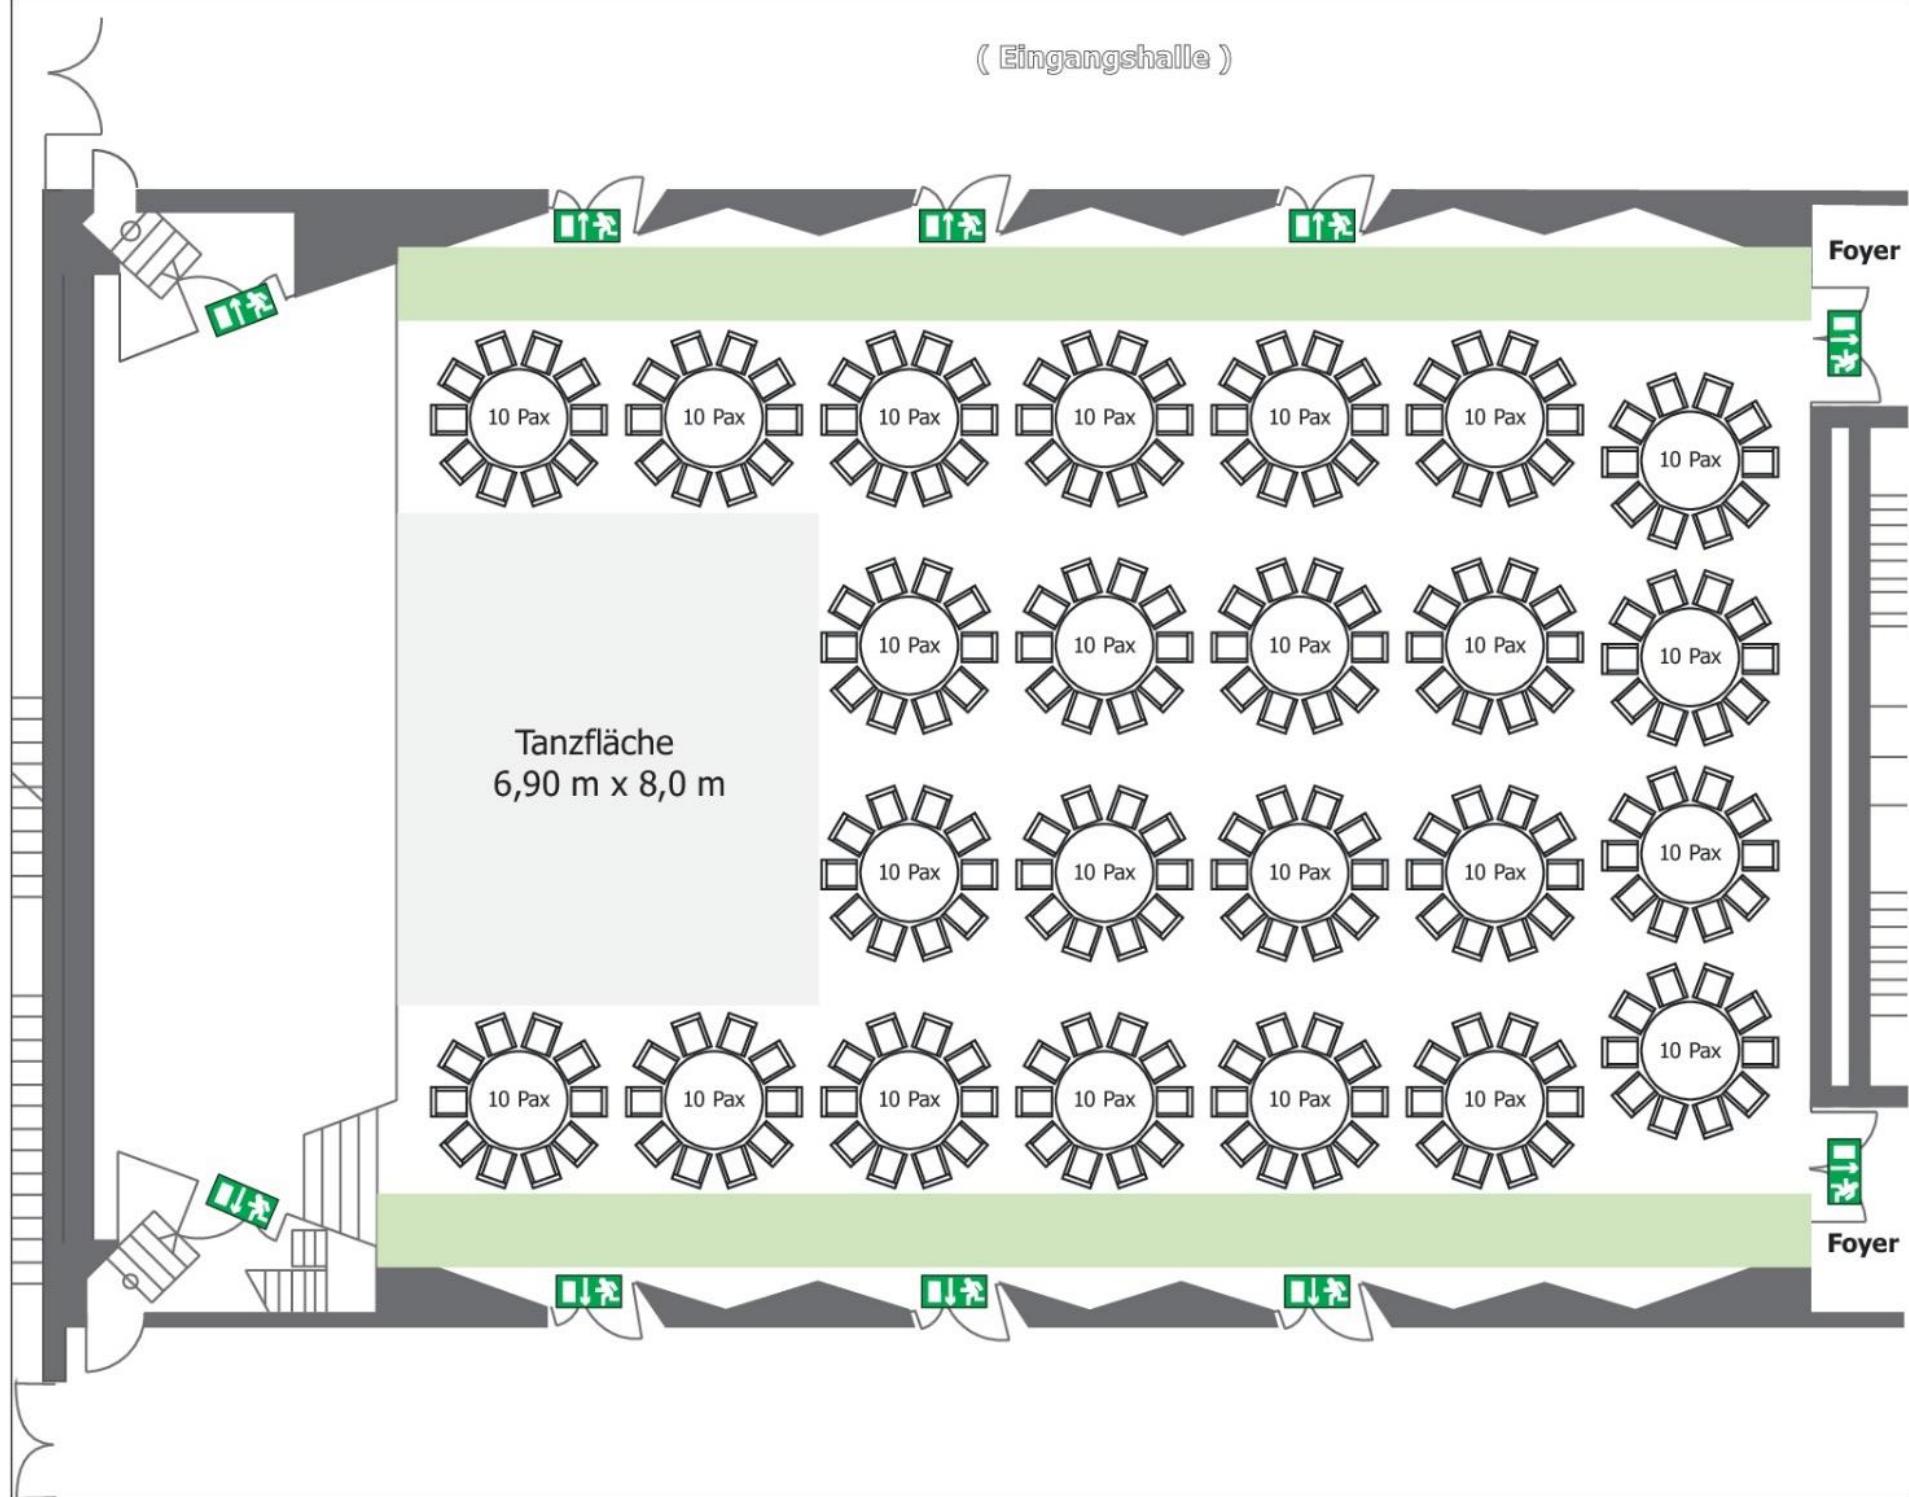

Kontakt

Münchener Straße 21
90478 Nürnberg

Tel. 0911/231-8000
Fax 0911/231-8016
meistersingerhalle@stadt.nuernberg.de
www.meistersingerhalle.com

Kleiner Saal
Erdgeschoss


Raumgröße: 404 m²
Maße: 17,16 m x 23,20 m
Raumhöhe: 6,90 m

Bestuhlung

Bankett: 240 Plätze



Abstände

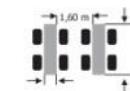

Bitte beachten:

Bei der Bestuhlung müssen verschiedene Faktoren berücksichtigt werden. Daher darf die Belegung der Räume nur in Absprache mit unseren Mitarbeitern erfolgen.