

Kleines Foyer



Daten:


- Größe: 620 m²
- Raummaße: 22,52 m x 26,23 m
- Raumhöhe: 5,75 m
- Erdgeschoss
- Belastbarkeit des Bodens: max. 500 kg/m², keine Punktbelastung

Ausstattung:

- Frischluftzufuhr
- Marmorboden
- Tageslicht
- Stromanschlüsse: s. Stromplan

Kapazitäten:

- Reihenbestuhlung: nach Bedarf
- Parlamentarisch: 268 Personen
- Parlamentarisch mit schmalen Tischen: 330 Personen
- Bankettbestuhlung (ohne Tanzfläche): 620 Personen

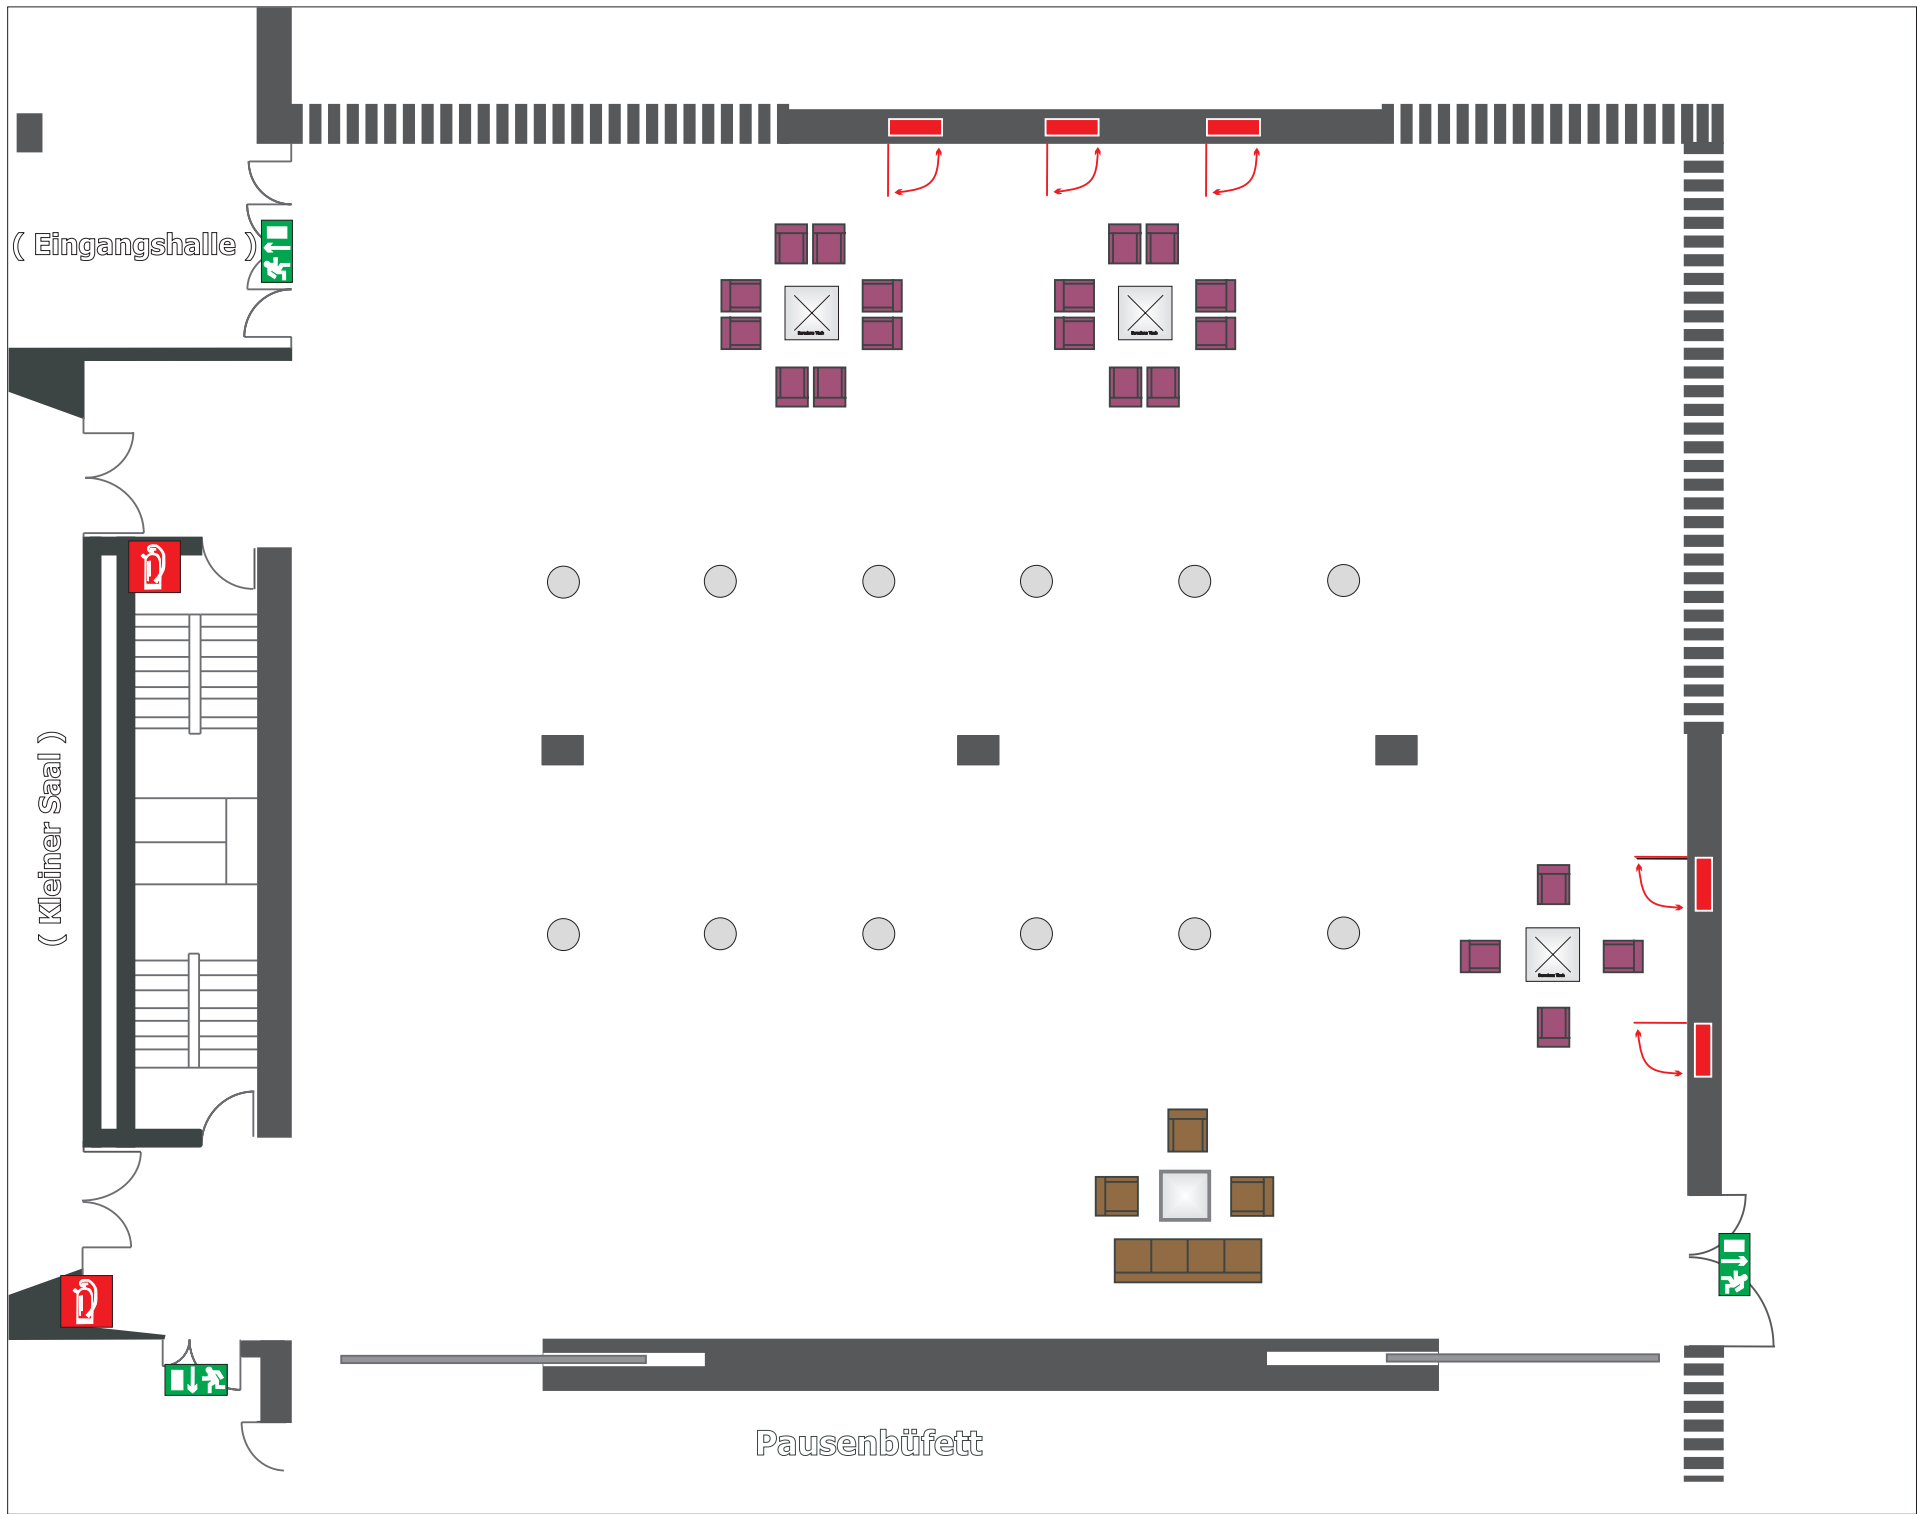

MEISTERSINGERHALLE
NÜRNBERG

Kontakt

Münchener Straße 21
90478 Nürnberg

Tel. 0911/231-8000
Fax 0911/231-8016
meistersingerhalle@stadt.nuernberg.de
www.meistersingerhalle.com

Kleines Foyer

Erdgeschoss

Raumgröße: 620 m²
Maße: 22,52 m x 26,23 m
Raumhöhe: 5,75 m

Bestuhlung

Standard

Abstände


entfällt



Eine exakte Entnahme
der Maße ist nicht
möglich.

Bitte beachten:

Bei der Bestuhlung müssen
verschiedene Faktoren
berücksichtigt werden.
Daher darf die Belegung der
Räume nur in Absprache mit
unseren Mitarbeitern
erfolgen.

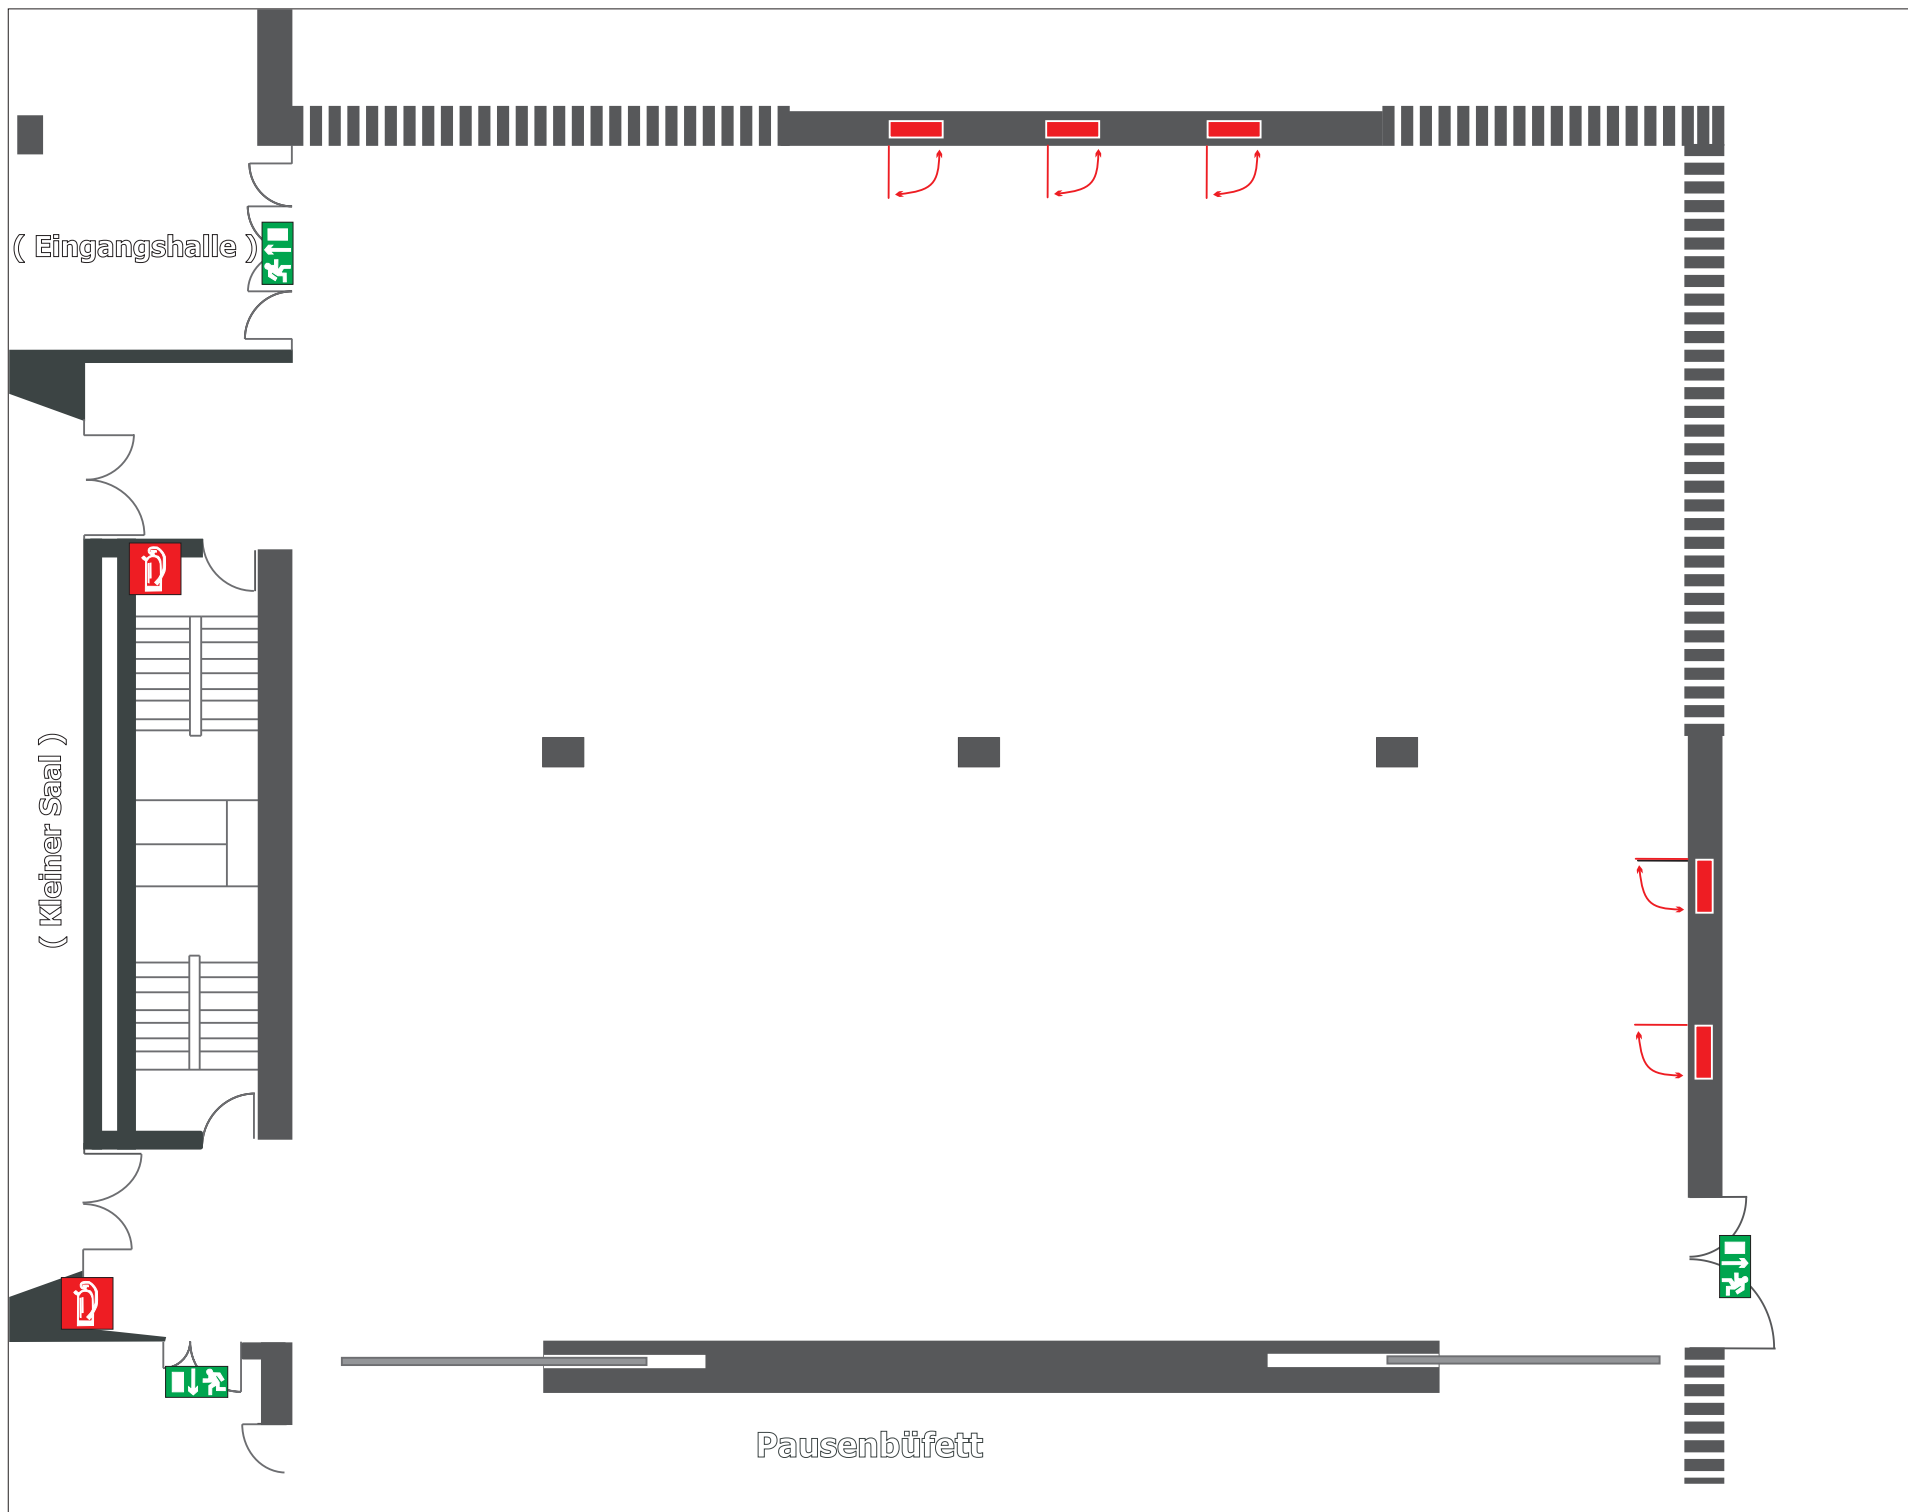

MEISTERSINGERHALLE
NÜRNBERG

Kontakt

Münchener Straße 21
90478 Nürnberg

Tel. 0911/231-8000
Fax 0911/231-8016
meistersingerhalle@stadt.nuernberg.de
www.meistersingerhalle.com

Kleines Foyer

Erdgeschoss

Raumgröße: 620 m²
Maße: 22,52 m x 26,23 m
Raumhöhe: 5,75 m

Bestuhlung

leer

Abstände


entfällt



Eine exakte Entnahme
der Maße ist nicht
möglich.

Bitte beachten:

Bei der Bestuhlung müssen
verschiedene Faktoren
berücksichtigt werden.
Daher darf die Belegung der
Räume nur in Absprache mit
unseren Mitarbeitern
erfolgen.

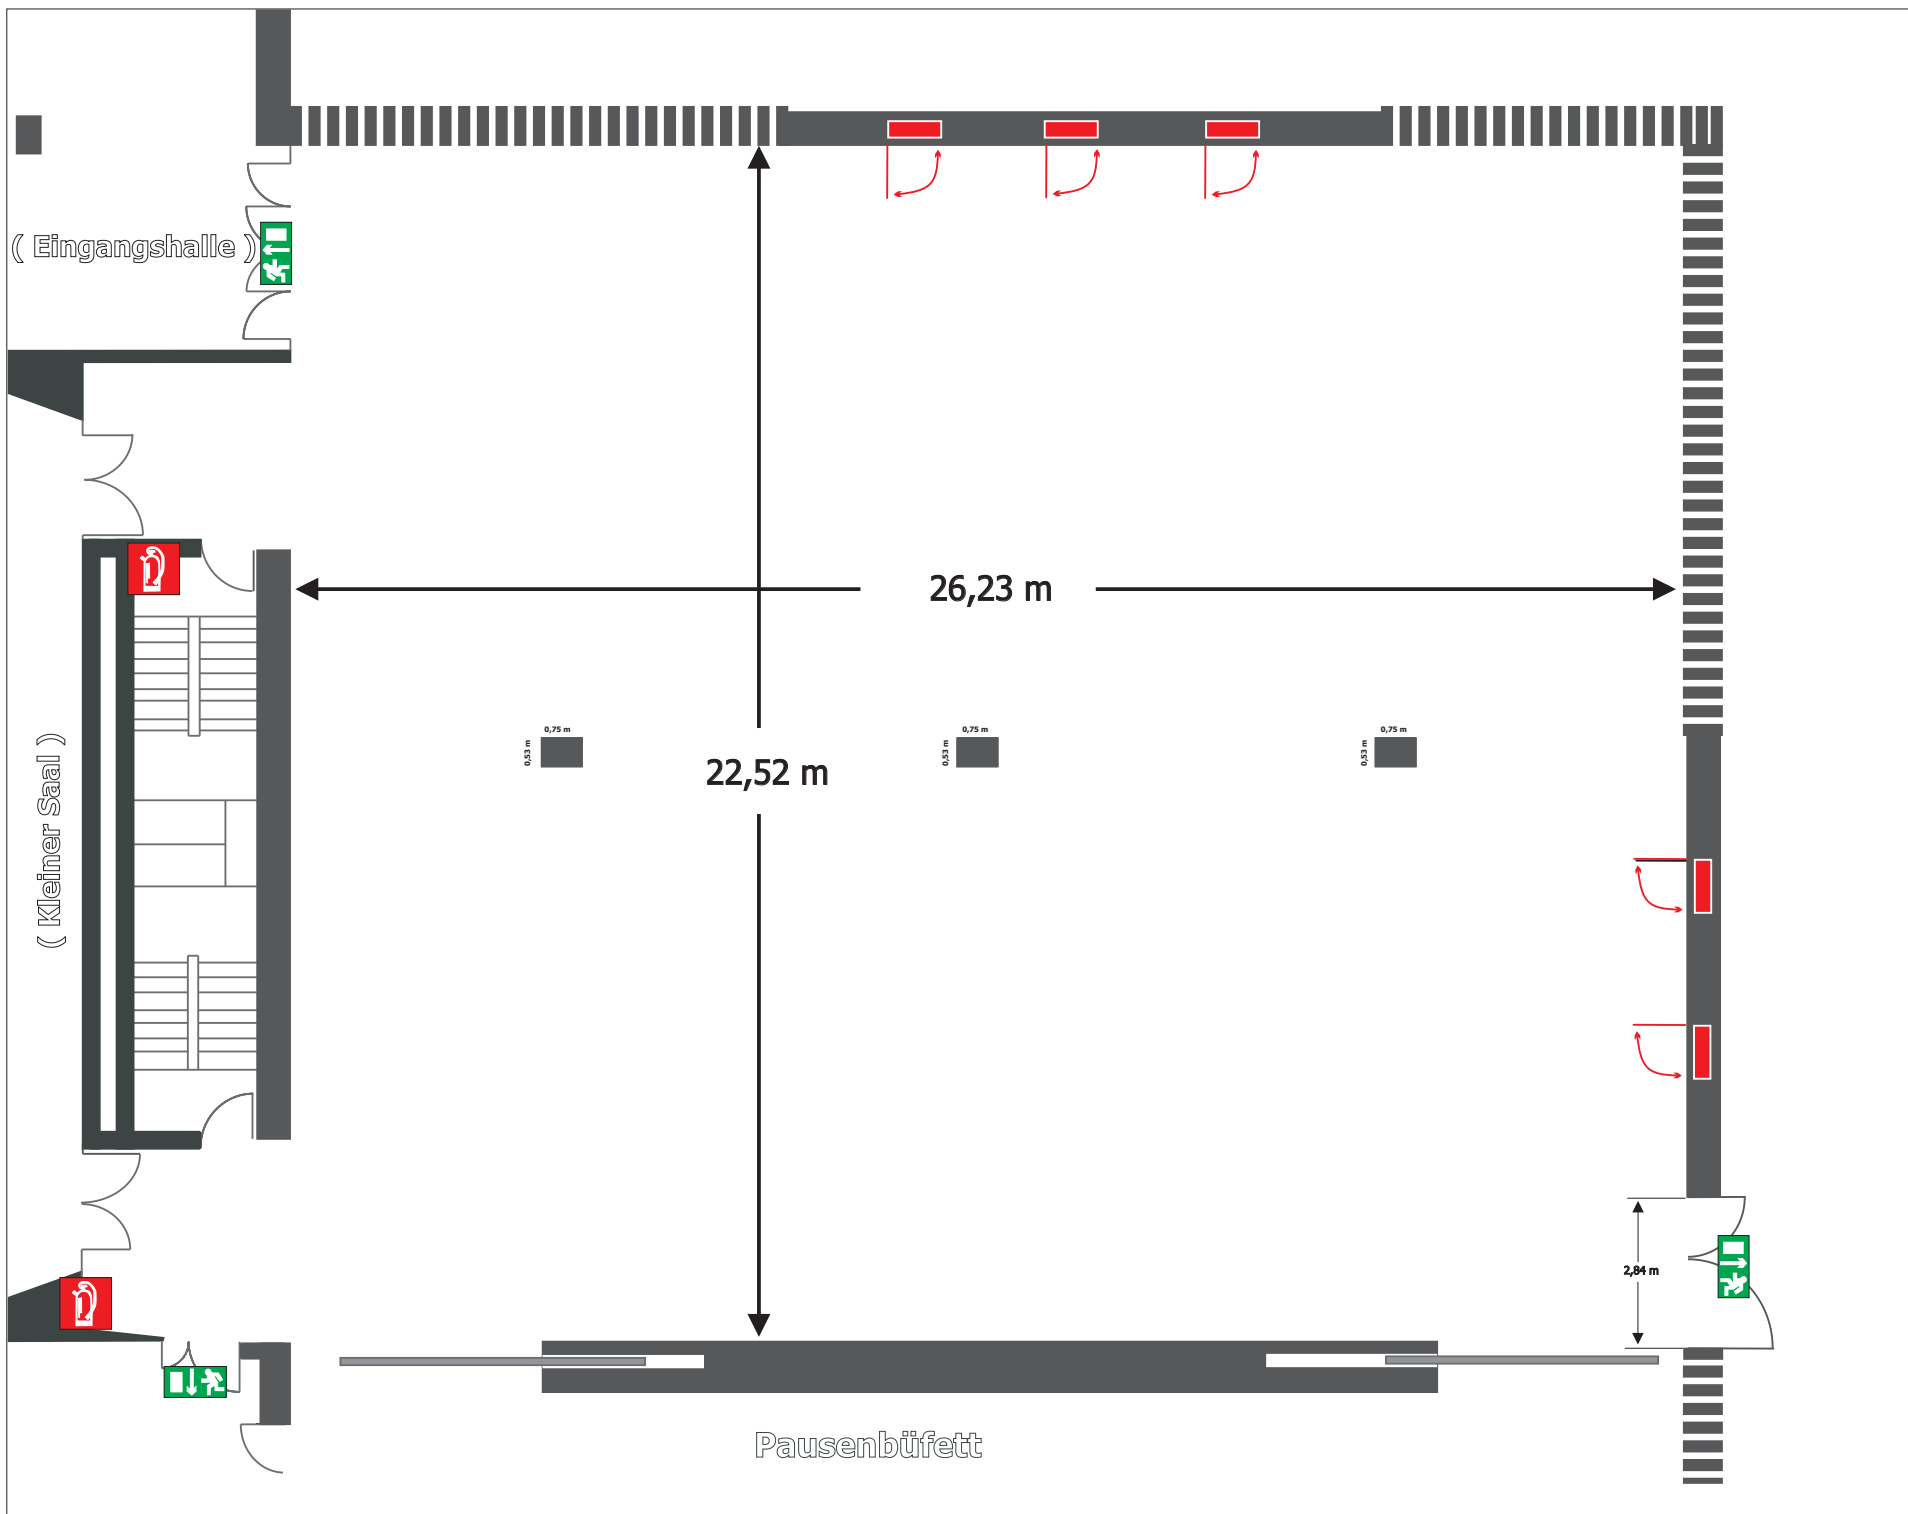

MEISTERSINGERHALLE
NÜRNBERG

Kontakt

Münchener Straße 21
90478 Nürnberg

Tel. 0911/231-8000
Fax 0911/231-8016
meistersingerhalle@stadt.nuernberg.de
www.meistersingerhalle.com

Kleines Foyer

Erdgeschoss

Raumgröße: 620 m²
Maße: 22,52 m x 26,23 m
Raumhöhe: 5,75 m

Bestuhlung

leer

Abstände

entfällt



Eine exakte Entnahme
der Maße ist nicht
möglich.

Bitte beachten:

Bei der Bestuhlung müssen
verschiedene Faktoren
berücksichtigt werden.
Daher darf die Belegung der
Räume nur in Absprache mit
unseren Mitarbeitern
erfolgen.



Tel. 0911/231-8000
Fax 0911/231-8016
meistersingerhalle@stadt.nuernberg.de
www.meistersingerhalle.com

Raumgröße: 620 m²
Maße: 22,52 m x 26,23 m
Raumhöhe: 5,75 m

The diagram shows a rectangular area with a width of 1,50 m and a height of 1,40 m. Inside the rectangle, there are two vertical grey bars, each with a width of 0,75 m. The bars are positioned such that there is a gap of 0,75 m between them and from the left and right edges of the rectangle. Arrows indicate the dimensions and the positions of the bars.



Bei der Bestuhlung müssen verschiedene Faktoren berücksichtigt werden. Daher darf die Belegung der Räume nur in Absprache mit unseren Mitarbeitern erfolgen.

