

Konferenzraum 2



Daten:

- Größe: 107 m²
- Raummaße: 17,38 m x 6,18 m
- Raumhöhe: 3,40 m
- Türmaße: 1,02 m x 2,52 m
- Erdgeschoss


Ausstattung:

- Beamer (VGA-, HDMI-Anschluss, 4.500 ANSI-Lumen)
- Overheadprojektor
- Flip-Chart
- Pinnwand
- Telefon
- ISDN-Anschluss (bei Bedarf)
- Fax-Anschluss (bei Bedarf)
- Internetzugang mit HotSpot
- CEE 380/32 A
- Klimaanlage
- Verdunkelungsvorhang
- Teppichboden
- Waschbecken

Kapazitäten:

- Reihenbestuhlung: 148 Personen
- Parlamentarisch: 45 Personen
- Parlamentarisch mit schmalen Tischen: 66 Personen
- Bankettbestuhlung: nach Bedarf
- Blockbestuhlung: 40 Personen
- U-Form: 76 Personen

Innenhof

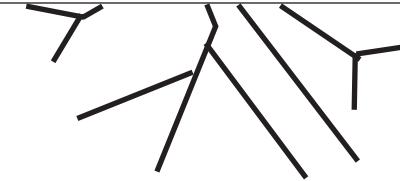

MEISTERSINGERHALLE
NÜRNBERG

Kontakt

Münchener Straße 21
90478 Nürnberg

Tel. 0911/231-8000
Fax 0911/231-8016
meistersingerhalle@stadt.nuernberg.de
www.meistersingerhalle.com


Konferenzraum 2

Erdgeschoss

Raumgröße: 107 m²
Maße: 17,38 m x 6,18 m
Raumhöhe: 3,40 m

Bestuhlung

Reihe: 148 Plätze

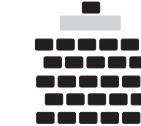


Abstände



Eine exakte Entnahme
der Maße ist nicht
möglich.

Bitte beachten:



Bei der Bestuhlung müssen
verschiedene Faktoren
berücksichtigt werden.
Daher darf die Belegung der
Räume nur in Absprache mit
unseren Mitarbeitern
erfolgen.

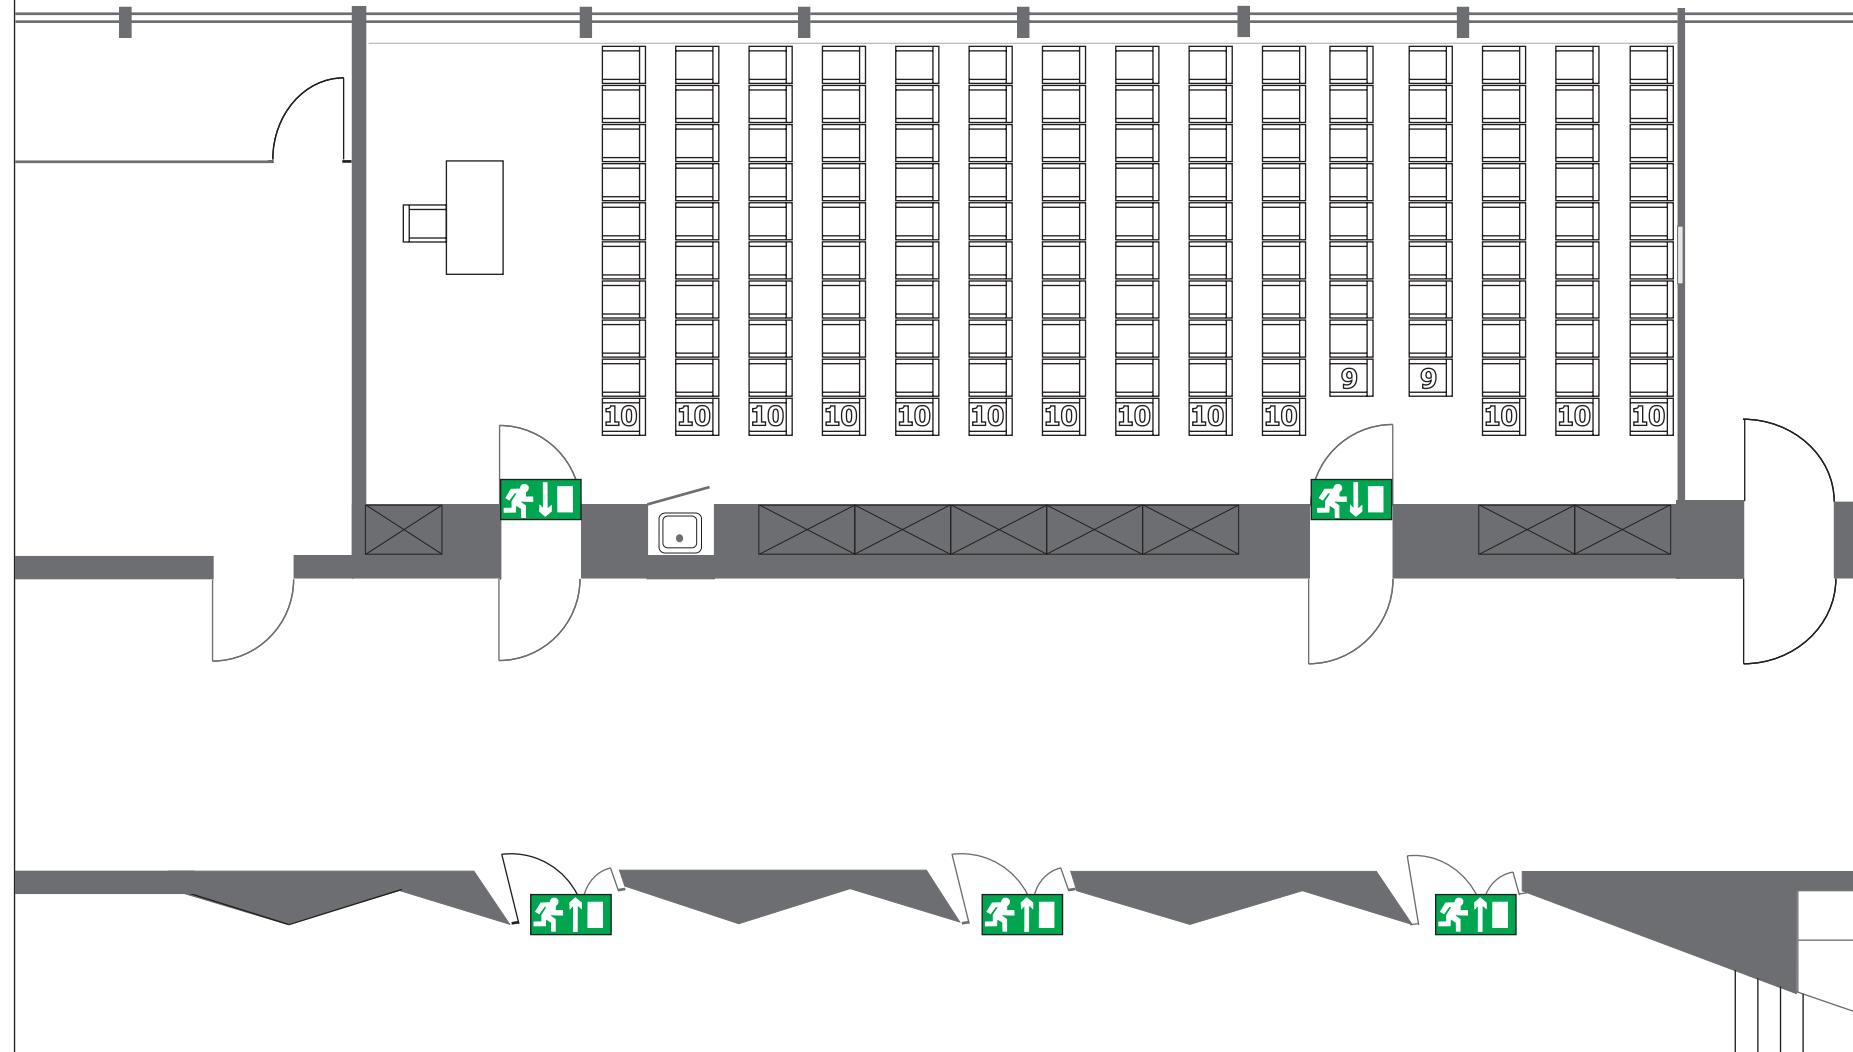



MEISTERSINGERHALLE
NÜRNBERG

Innenhof

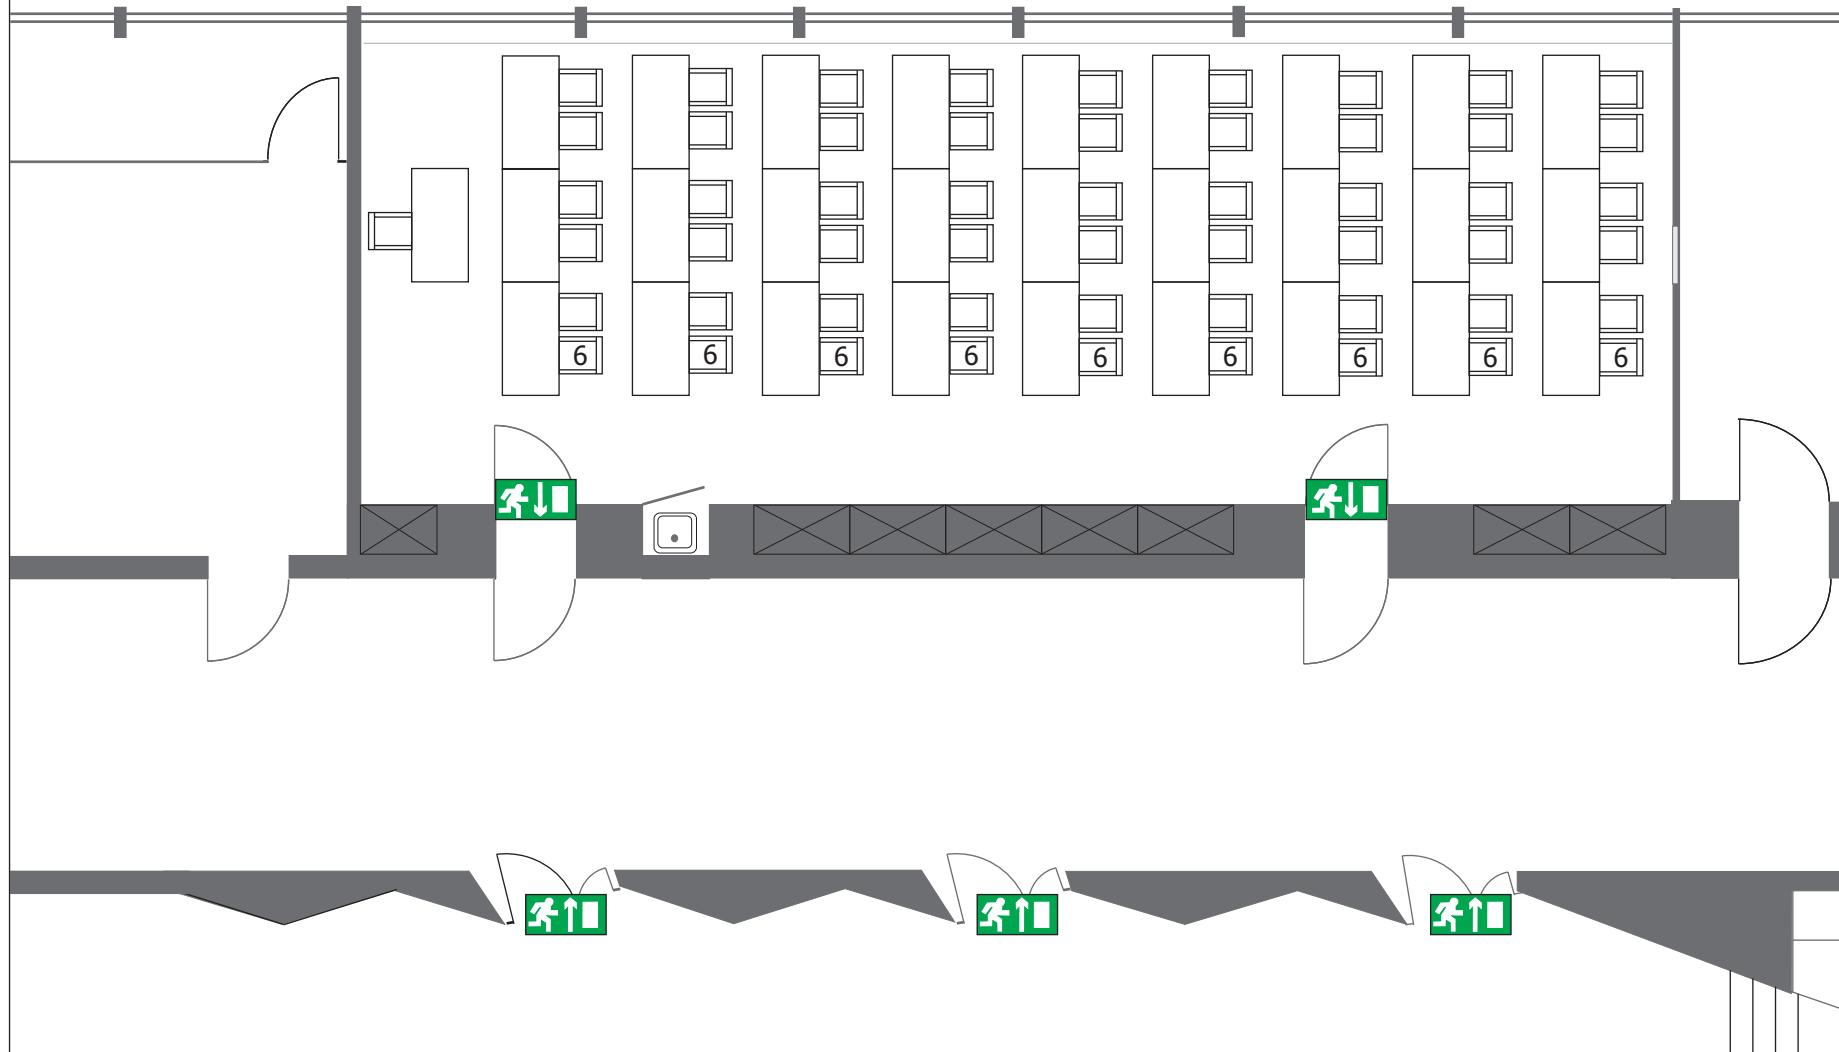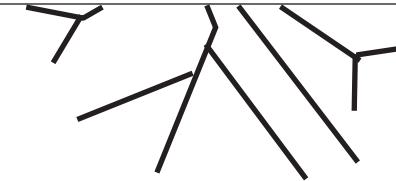

Kontakt

Münchener Straße 21
90478 Nürnberg

Tel. 0911/231-8000
Fax 0911/231-8016
meistersingerhalle@stadt.nuernberg.de
www.meistersingerhalle.com

Konferenzraum 2

Erdgeschoss


Raumgröße: 107 m²
Maße: 17,38 m x 6,18 m
Raumhöhe: 3,40 m

Bestuhlung

Parlament: 45 Plätze



Abstände

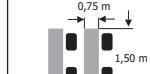


Eine exakte Entnahme
der Maße ist nicht
möglich.

Bitte beachten:

Bei der Bestuhlung müssen
verschiedene Faktoren
berücksichtigt werden.
Daher darf die Belegung der
Räume nur in Absprache mit
unseren Mitarbeitern
erfolgen.

Innenhof

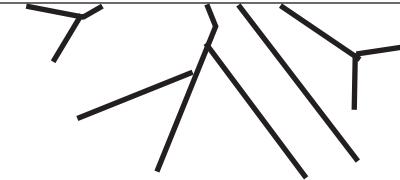

MEISTERSINGERHALLE
NÜRNBERG

Kontakt

Münchener Straße 21
90478 Nürnberg

Tel. 0911/231-8000
Fax 0911/231-8016
meistersingerhalle@stadt.nuernberg.de
www.meistersingerhalle.com


Konferenzraum 2

Erdgeschoss


Raumgröße: 107 m²
Maße: 17,38 m x 6,18 m
Raumhöhe: 3,40 m

Bestuhlung

Parlament: 66 Plätze

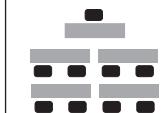


Abstände

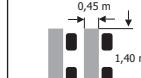


Eine exakte Entnahme
der Maße ist nicht
möglich.

Bitte beachten:

Bei der Bestuhlung müssen
verschiedene Faktoren
berücksichtigt werden.
Daher darf die Belegung der
Räume nur in Absprache mit
unseren Mitarbeitern
erfolgen.

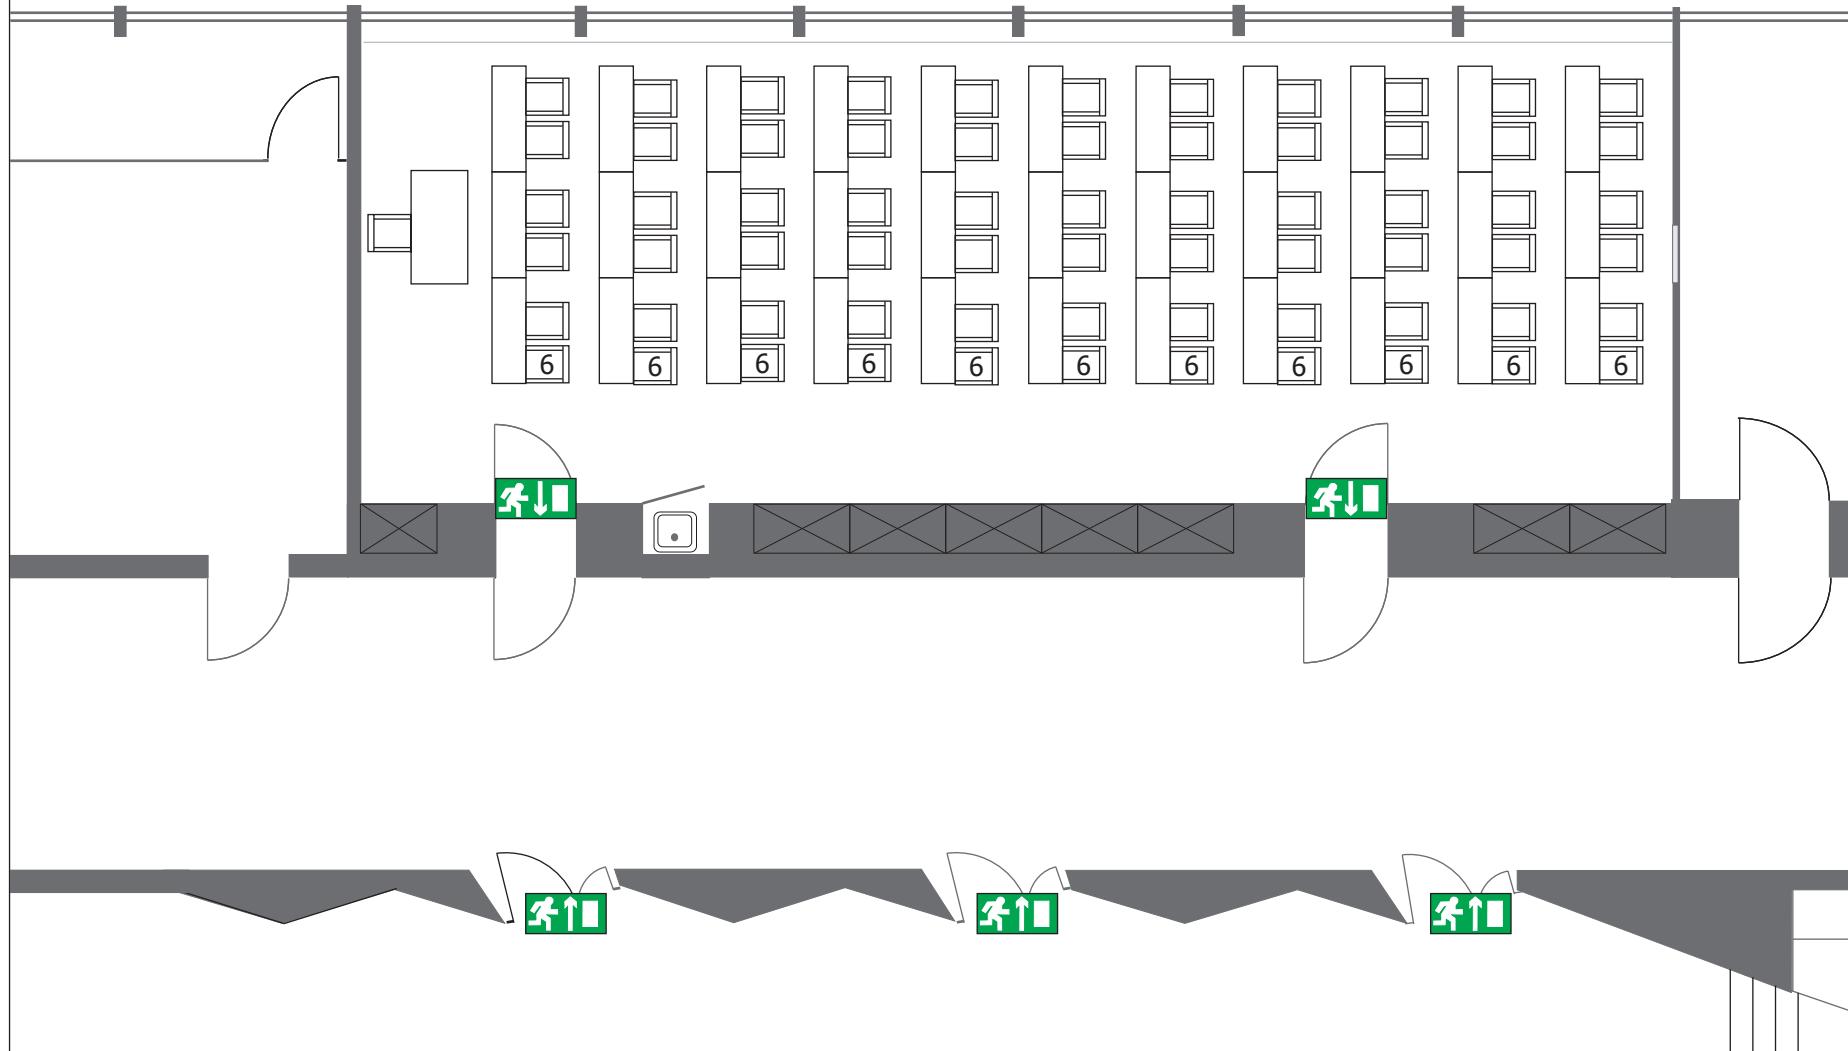

Innenhof

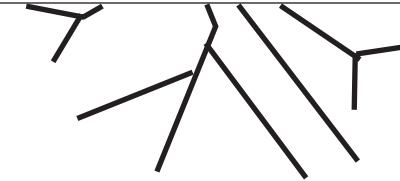

MEISTERSINGERHALLE
NÜRNBERG

Kontakt

Münchener Straße 21
90478 Nürnberg

Tel. 0911/231-8000
Fax 0911/231-8016
meistersingerhalle@stadt.nuernberg.de
www.meistersingerhalle.com

Konferenzraum 2

Erdgeschoss


Raumgröße: 107 m²
Maße: 17,38 m x 6,18 m
Raumhöhe: 3,40 m

Bestuhlung

Block: 40 Plätze




Abstände

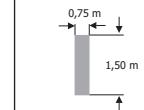


Eine exakte Entnahme
der Maße ist nicht
möglich.

Bitte beachten:

Bei der Bestuhlung müssen
verschiedene Faktoren
berücksichtigt werden.
Daher darf die Belegung der
Räume nur in Absprache mit
unseren Mitarbeitern
erfolgen.

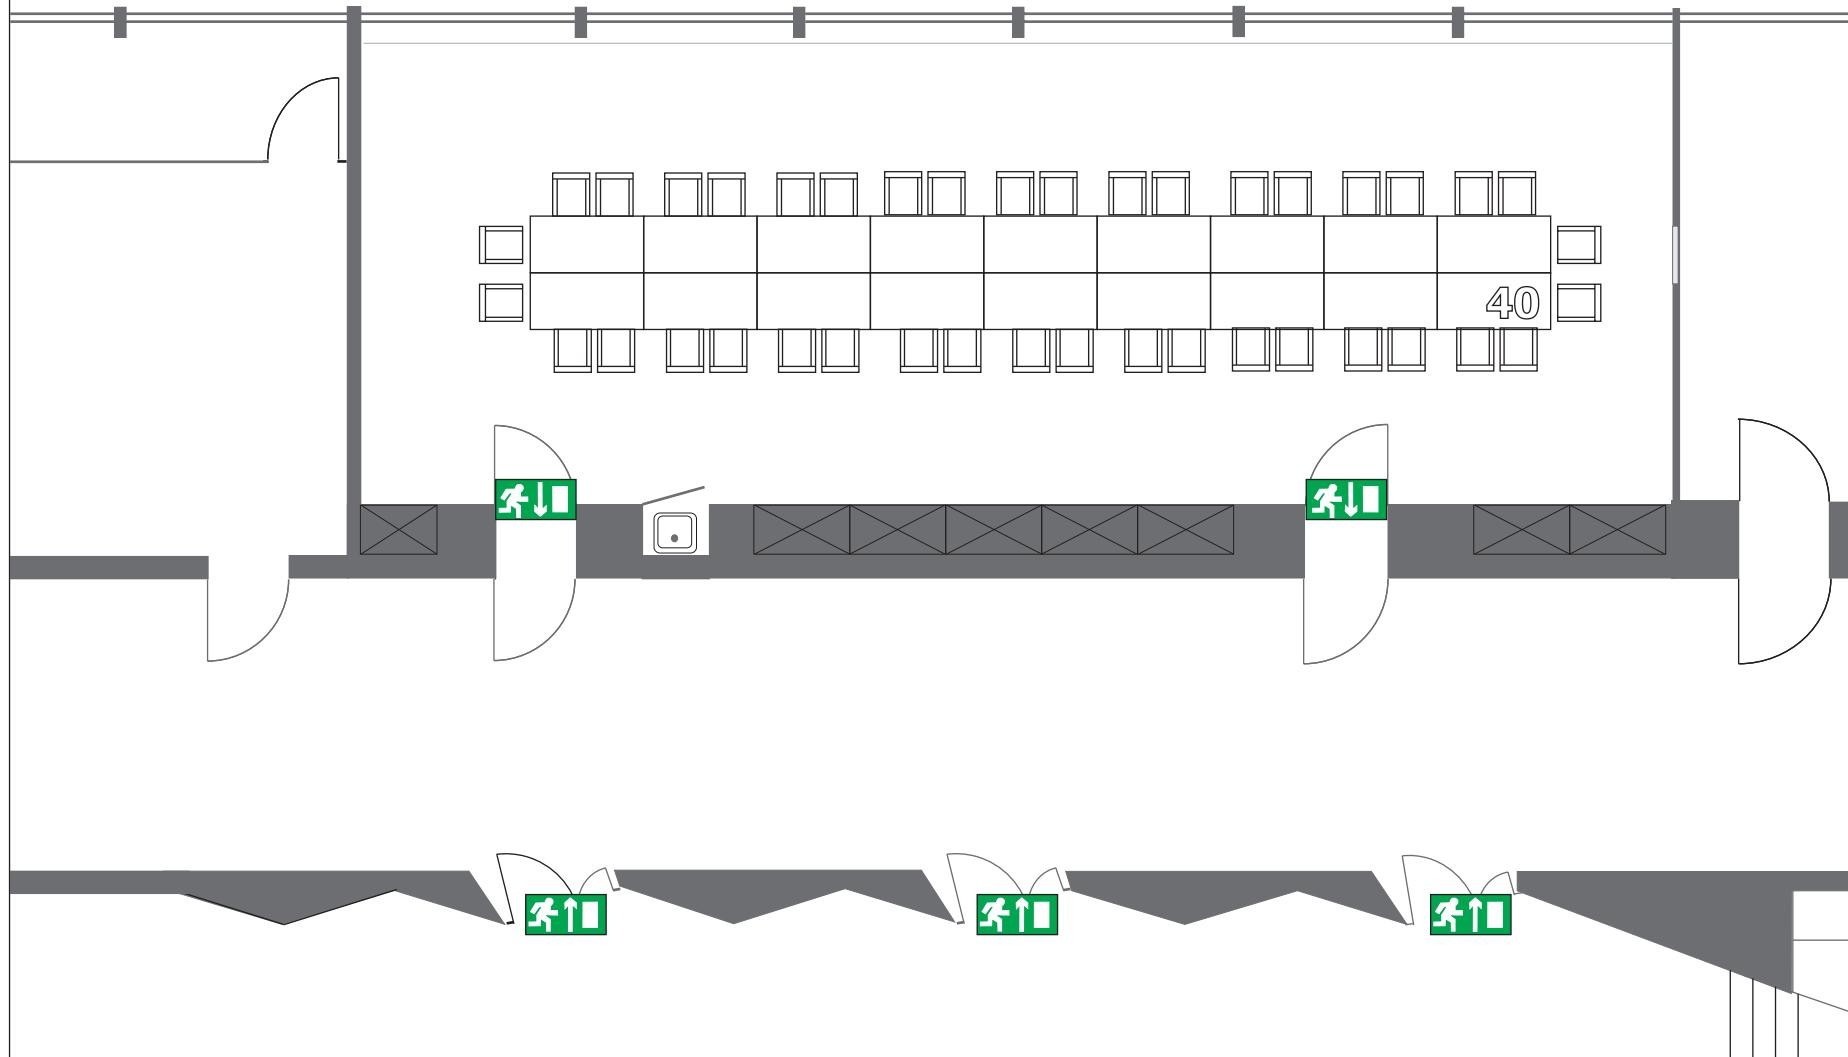

Innenhof

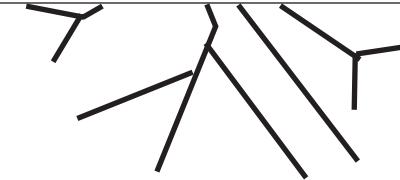

MEISTERSINGERHALLE
NÜRNBERG

Kontakt

Münchener Straße 21
90478 Nürnberg

Tel. 0911/231-8000
Fax 0911/231-8016
meistersingerhalle@stadt.nuernberg.de
www.meistersingerhalle.com

Konferenzraum 2

Erdgeschoss


Raumgröße: 107 m²
Maße: 17,38 m x 6,18 m
Raumhöhe: 3,40 m

Bestuhlung

U-Form: 76 Plätze



Abstände

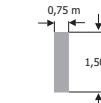

Eine exakte Entnahme
der Maße ist nicht
möglich.

Bitte beachten:

Bei der Bestuhlung müssen
verschiedene Faktoren
berücksichtigt werden.
Daher darf die Belegung der
Räume nur in Absprache mit
unseren Mitarbeitern
erfolgen.

