

Konferenzraum 3



Daten:


- Größe: 59 m²
- Raummaße: 9,35 m x 6,33 m
- Raumhöhe: 2,55 m
- Türmaße: 0,81 m x 2,02 m
- Obergeschoss (ohne Aufzug)


Ausstattung:


- Beamer (VGA-, HDMI-Anschluss, 4.500 ANSI-Lumen)
- Overheadprojektor
- Flip-Chart
- Pinnwand
- Telefon
- ISDN-Anschluss (bei Bedarf)
- Fax-Anschluss (bei Bedarf)
- Internetzugang mit HotSpot
- CEE 380/32 A
- Klimaanlage
- Verdunkelungsvorhang
- Teppichboden

Kapazitäten:

- Reihenbestuhlung: 63 Personen
- Parlamentarisch: 24 Personen
- Parlamentarisch mit schmalen Tischen: 30 Personen
- Bankettbestuhlung: nach Bedarf
- Blockbestuhlung: 20 Personen
- U-Form: 34 Personen

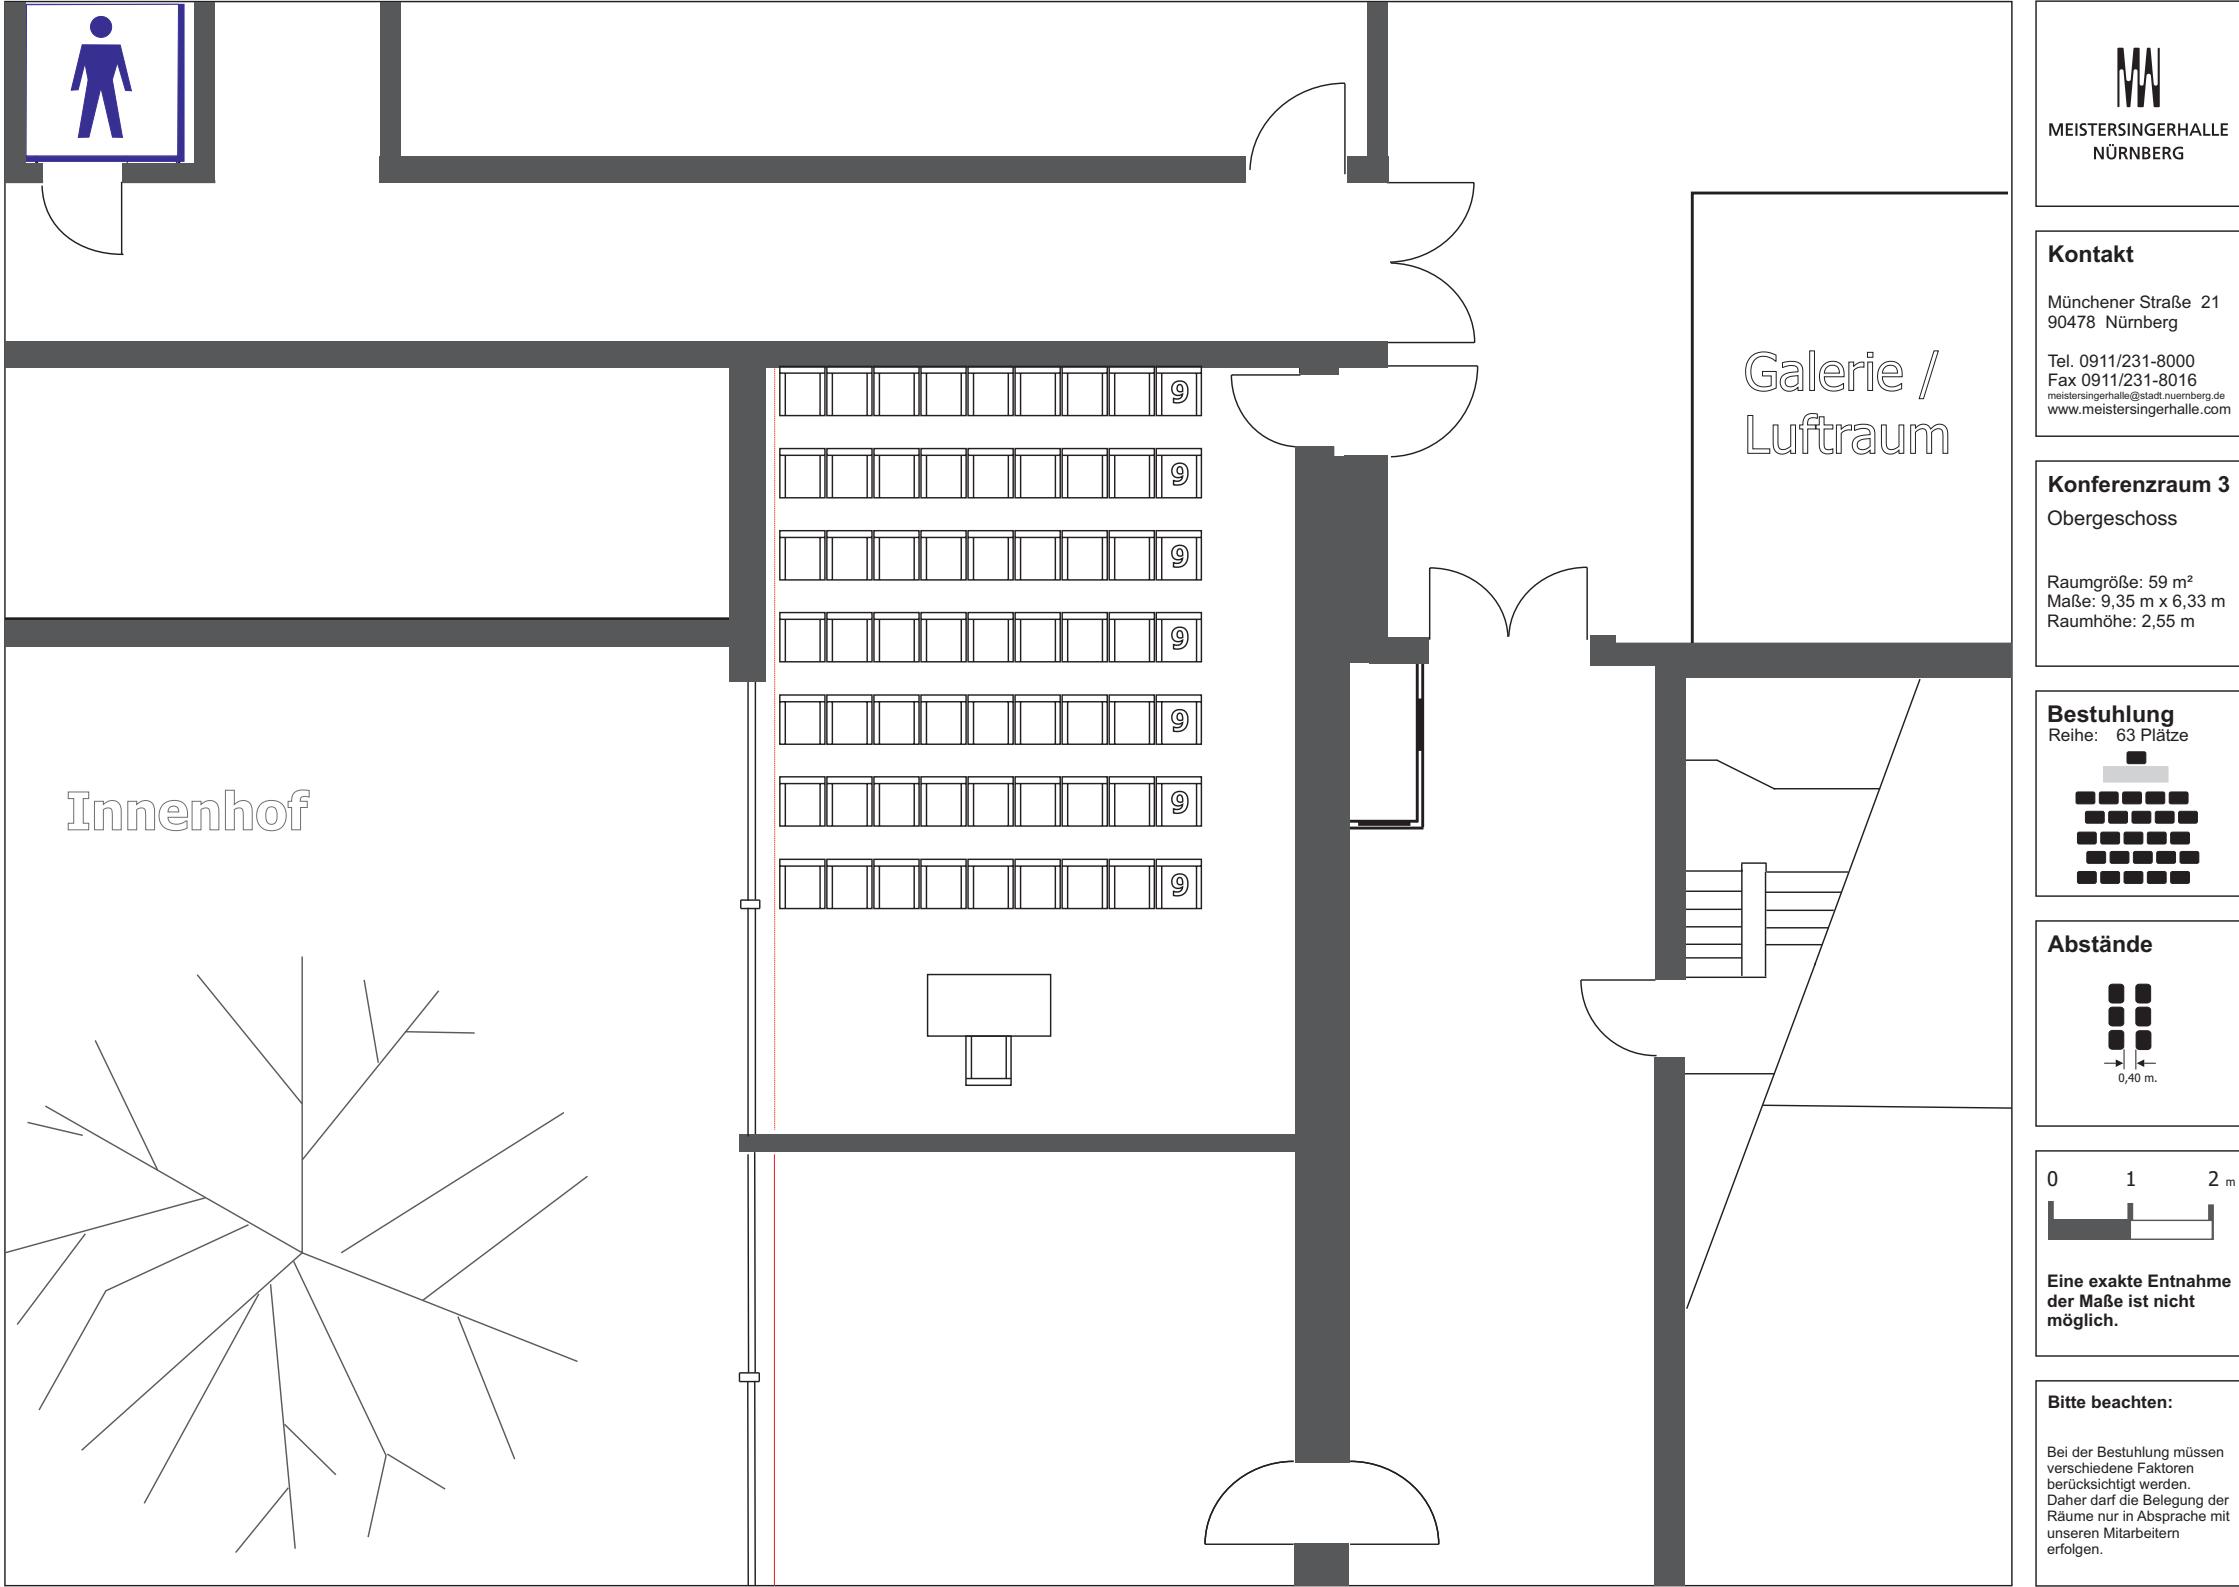

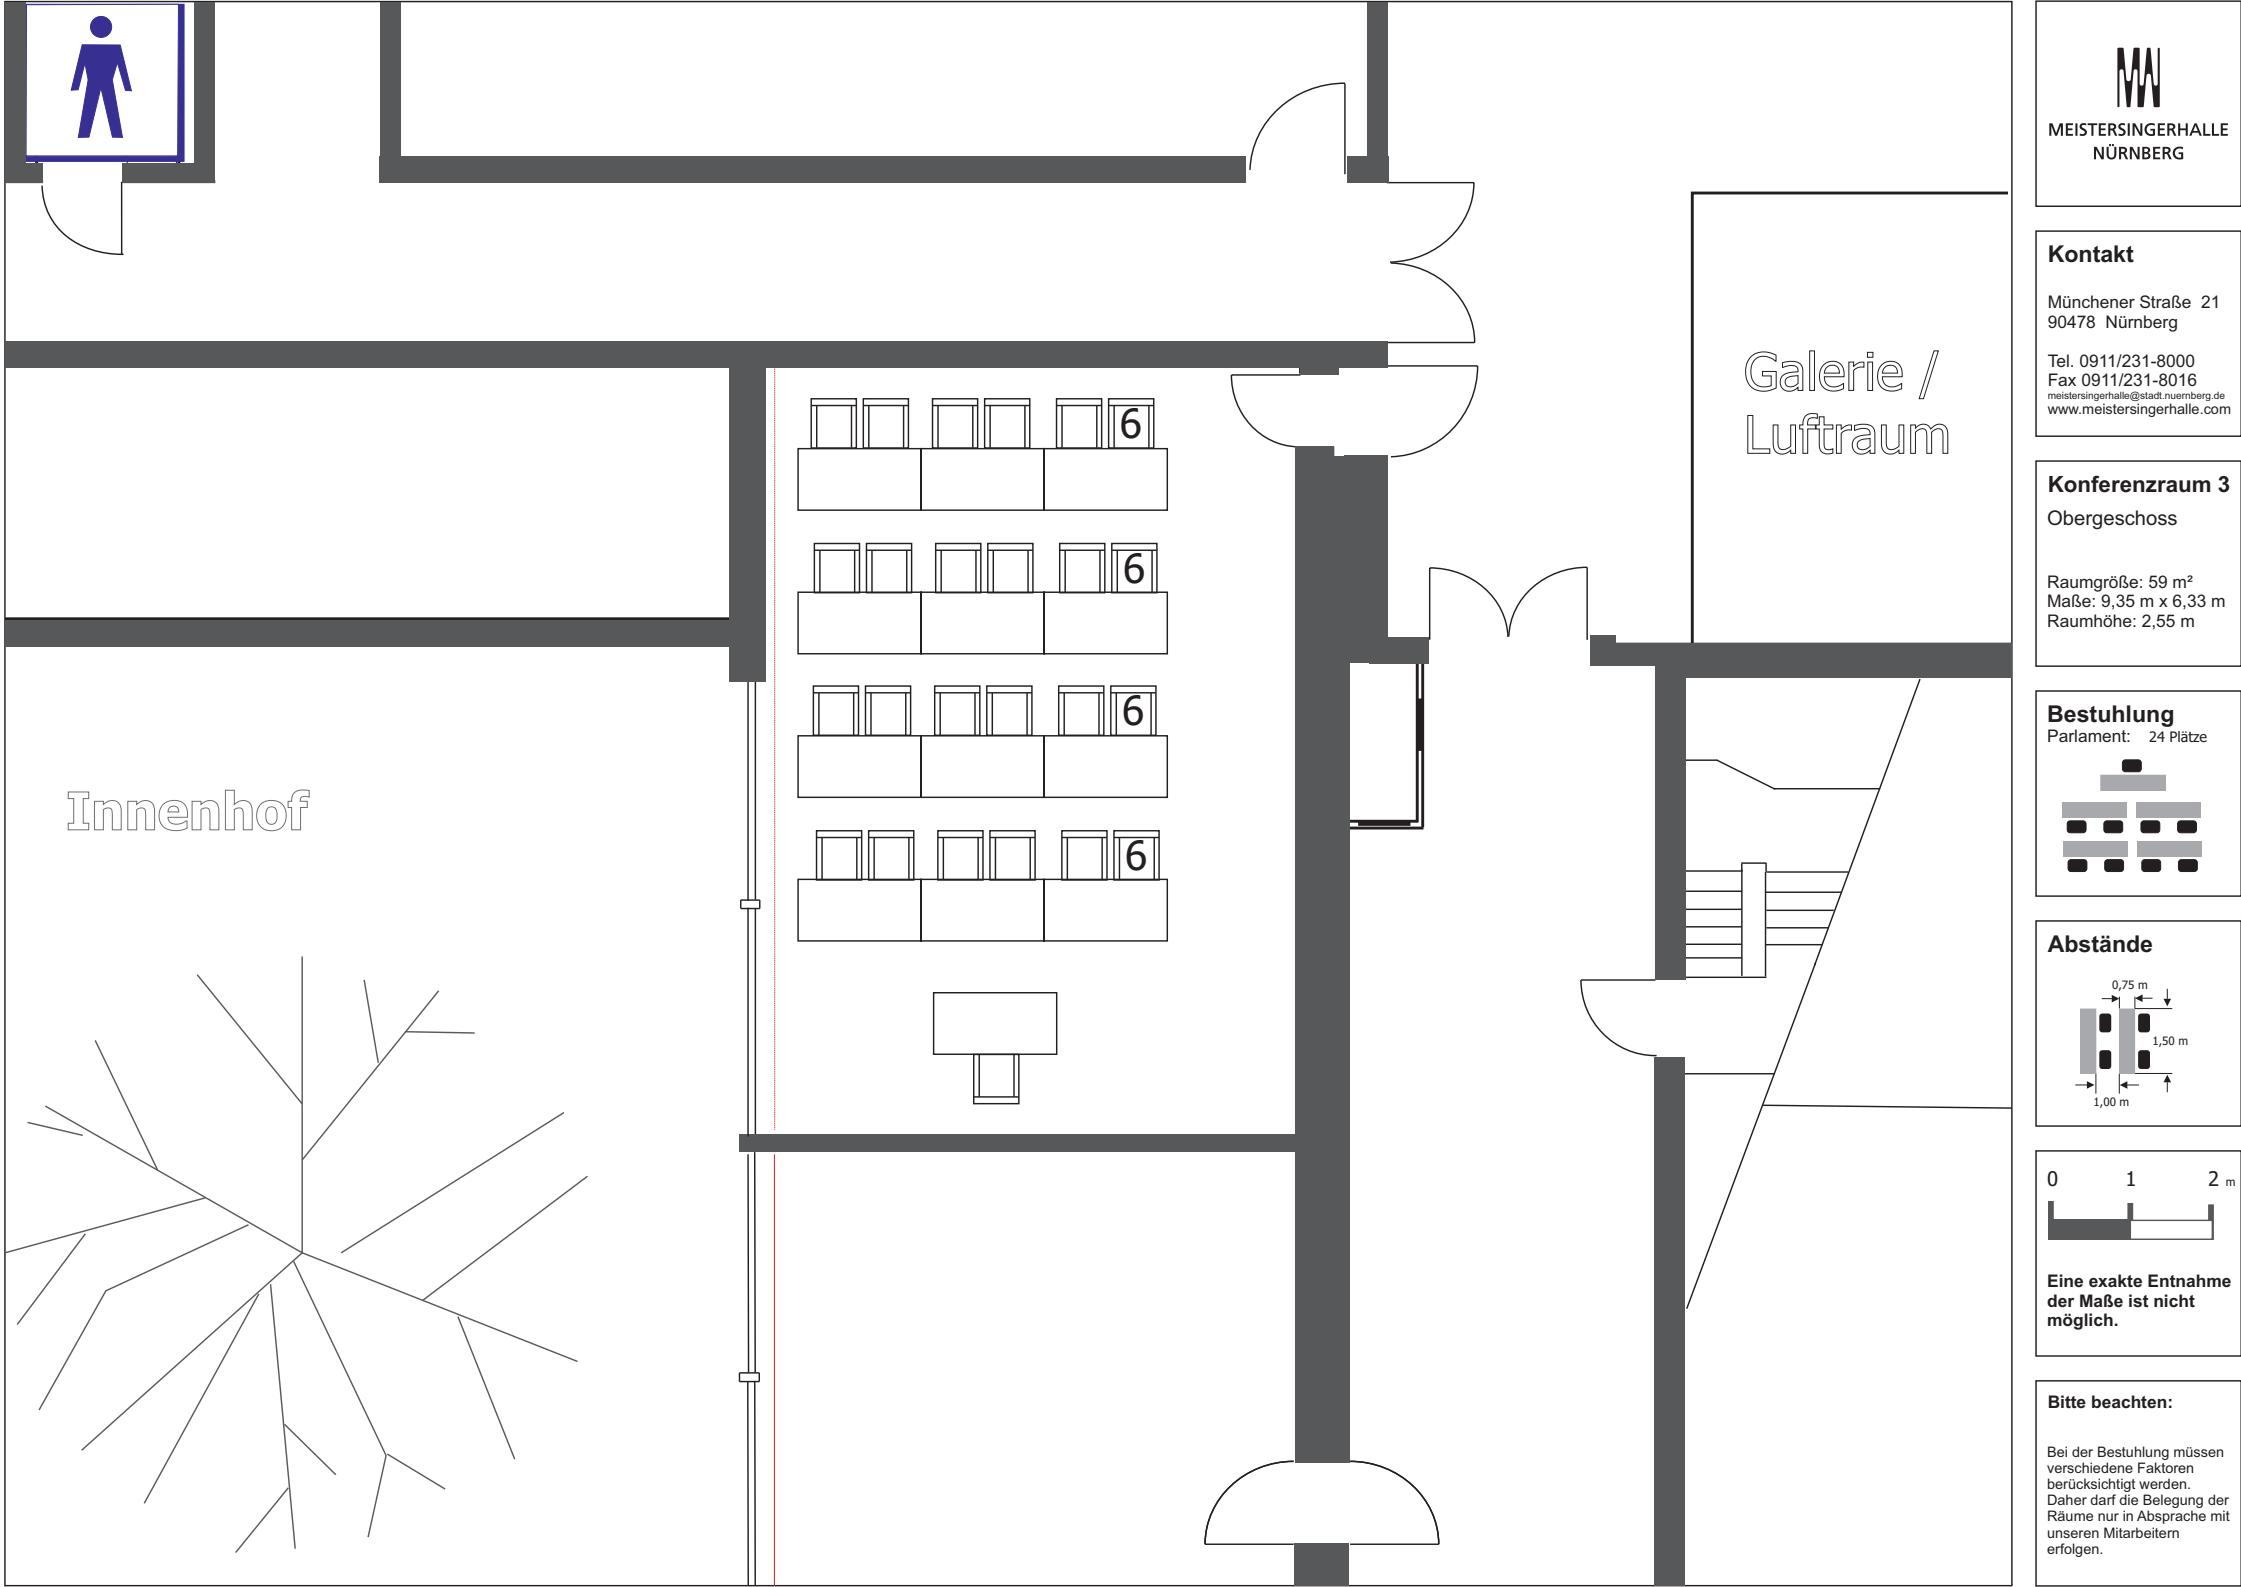

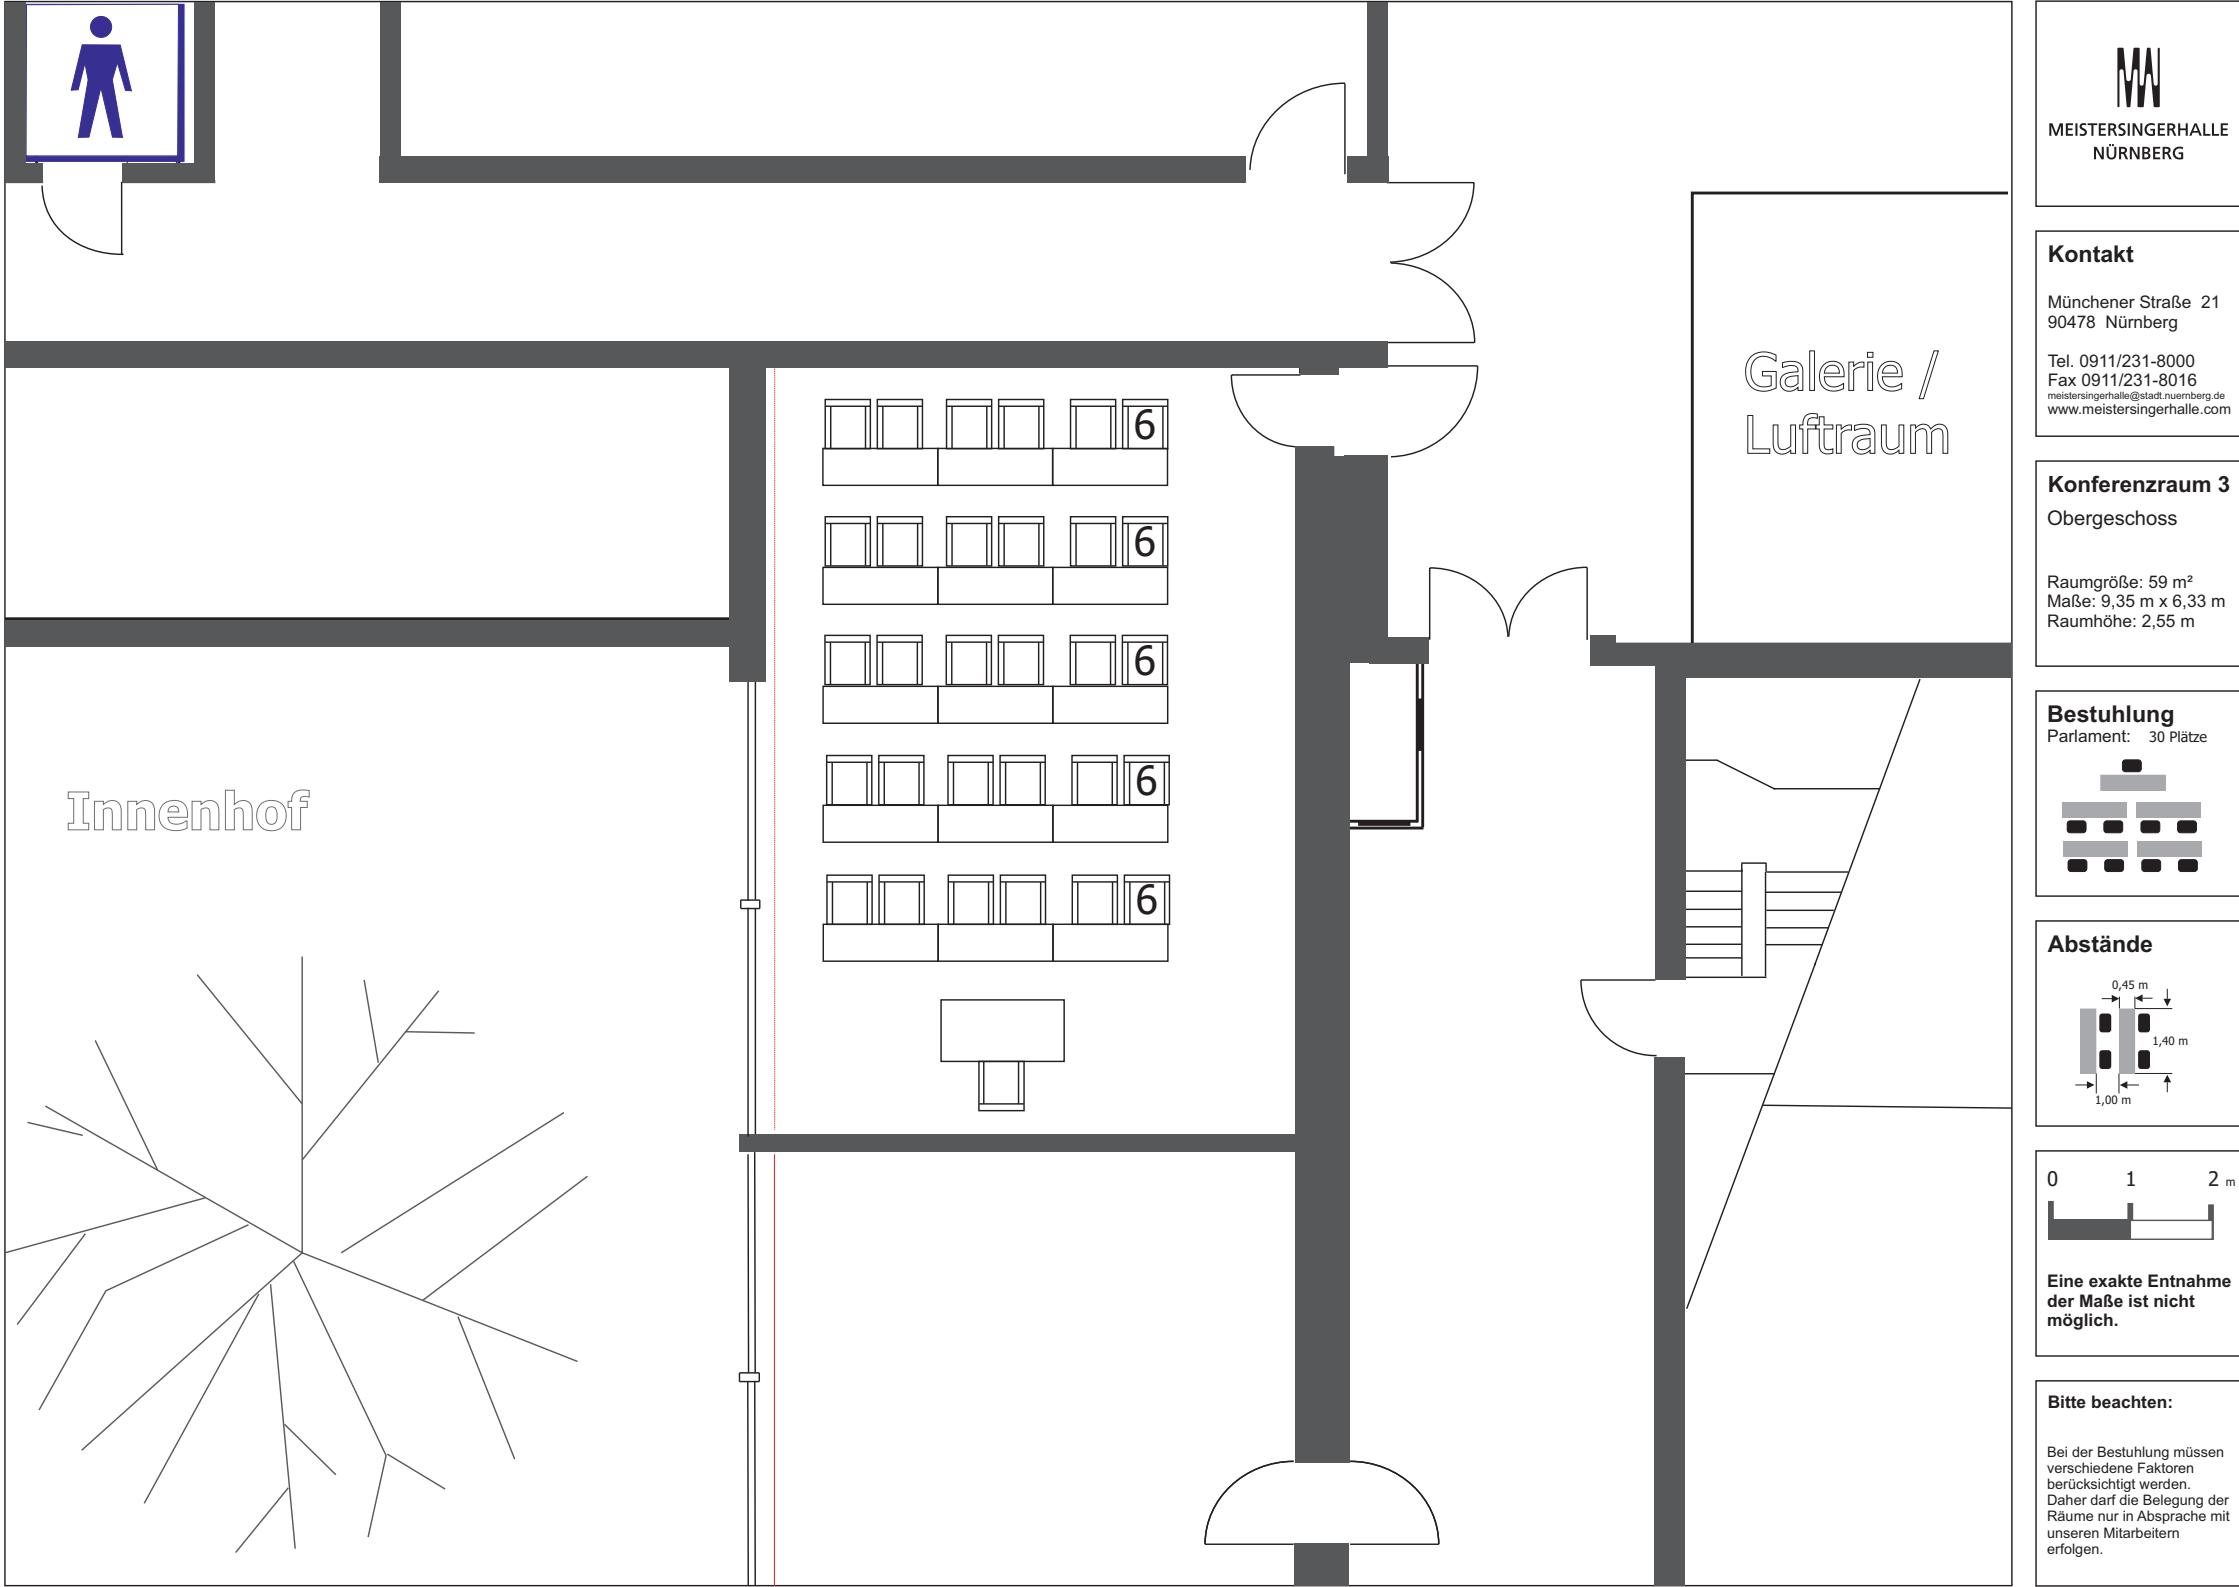



MEISTERSINGERHALLE
NÜRNBERG

Kontakt




Münchener Straße 21
90478 Nürnberg

Tel. 0911/231-8000
Fax 0911/231-8016
meistersingerhalle@stadt.nuernberg.de
www.meistersingerhalle.com

Galerie / Luftraum



Innenhof

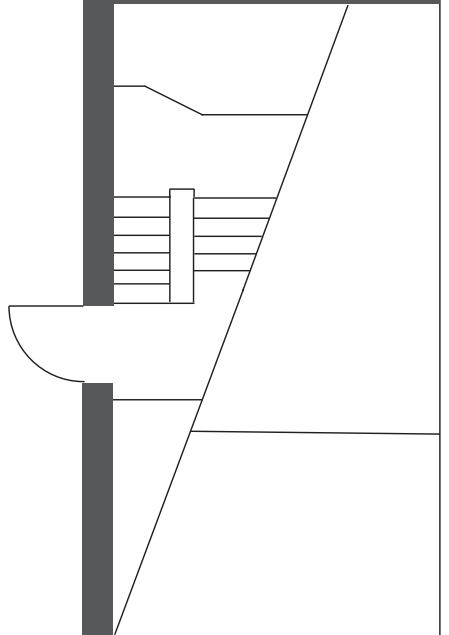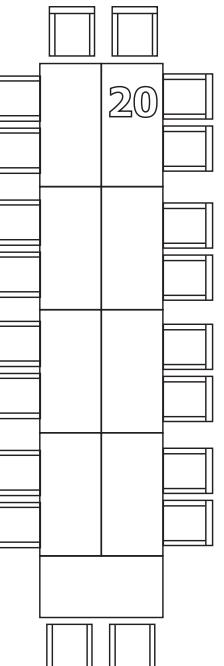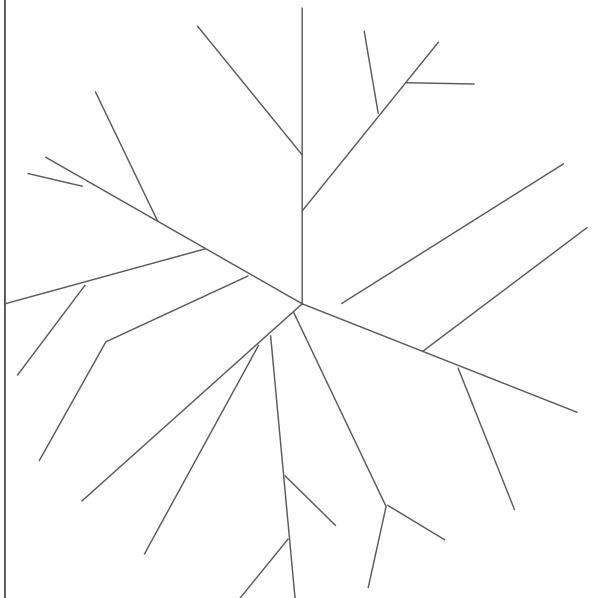


Konferenzraum 3 Obergeschoss

Raumgröße: 59 m²
Maße: 9,35 m x 6,33 m
Raumhöhe: 2,55 m

Bestuhlung Block: 20 Plätze



Abstände

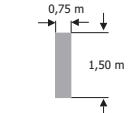

Eine exakte Entnahme
der Maße ist nicht
möglich.

Bitte beachten:

Bei der Bestuhlung müssen
verschiedene Faktoren
berücksichtigt werden.
Daher darf die Belegung der
Räume nur in Absprache mit
unseren Mitarbeitern
erfolgen.



MEISTERSINGERHALLE
NÜRNBERG

Kontakt




Münchener Straße 21
90478 Nürnberg

Tel. 0911/231-8000
Fax 0911/231-8016
meistersingerhalle@stadt.nuernberg.de
www.meistersingerhalle.com

Galerie / Luft Raum



Innenhof

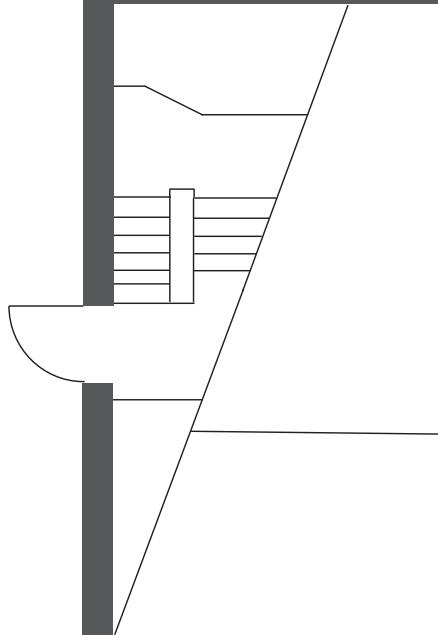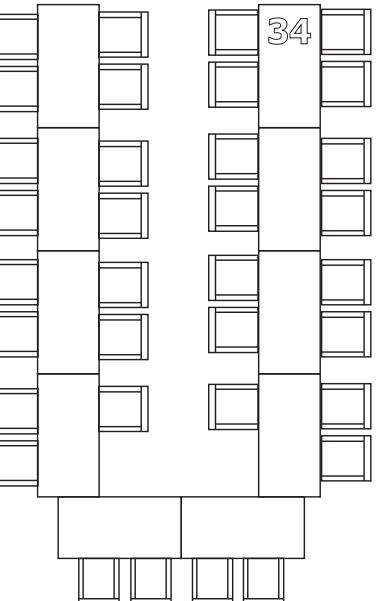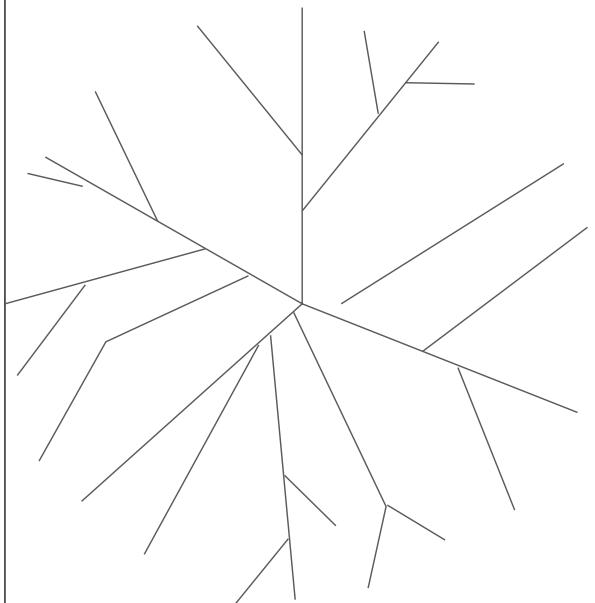

Konferenzraum 3

Obergeschoss


Raumgröße: 59 m²
Maße: 9,35 m x 6,33 m
Raumhöhe: 2,55 m

Bestuhlung

U-Form: 34 Plätze



Abstände

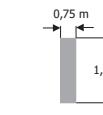

Eine exakte Entnahme
der Maße ist nicht
möglich.

Bitte beachten:

Bei der Bestuhlung müssen
verschiedene Faktoren
berücksichtigt werden.
Daher darf die Belegung der
Räume nur in Absprache mit
unseren Mitarbeitern
erfolgen.