

Konferenzraum 4



Daten:

- Größe: 73 m²
- Raummaße: 11,52 m x 6,34 m
- Raumhöhe: 2,55 m
- Türmaße: 1,02 m x 2,02 m
- Obergeschoss (ohne Aufzug)

Ausstattung:

- Beamer (VGA-, HDMI-Anschluss, 4.500 ANSI-Lumen)
- Overheadprojektor
- Flip-Chart
- Pinnwand
- Telefon
- ISDN-Anschluss (bei Bedarf)
- Fax-Anschluss (bei Bedarf)
- Internetzugang mit HotSpot
- CEE 380/32 A
- Klimaanlage
- Verdunkelungsvorhang
- Teppichboden


Kapazitäten:

- Reihenbestuhlung: 81 Personen
- Parlamentarisch: 30 Personen
- Parlamentarisch mit schmalen Tischen: 36 Personen
- Bankettbestuhlung: nach Bedarf
- Blockbestuhlung: 28 Personen
- U-Form: 44 Personen



MEISTERSINGERHALLE
NÜRNBERG

Innenhof

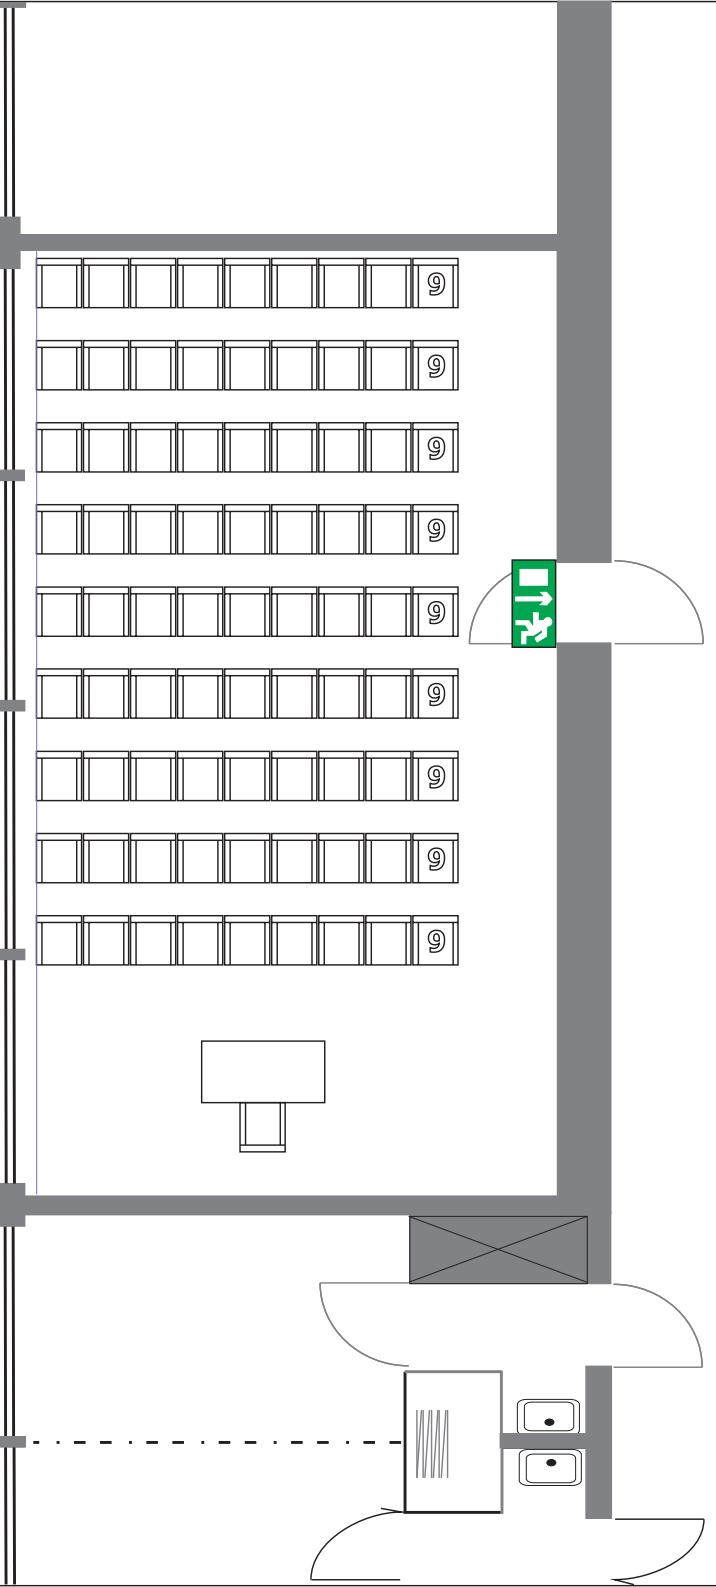

Kontakt

Münchener Straße 21
90478 Nürnberg

Tel. 0911/231-8000
Fax 0911/231-8016
meistersingerhalle@stadt.nuernberg.de
www.meistersingerhalle.com

Konferenzraum 4

Obergeschoss


Raumgröße: 73 m²
Maße: 11,52 m x 6,34 m
Raumhöhe: 2,55 m

Bestuhlung

Reihe: 81 Plätze



Abstände

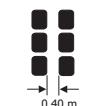

Eine exakte Entnahme der Maße ist nicht möglich.

Bitte beachten:

Bei der Bestuhlung müssen verschiedene Faktoren berücksichtigt werden.
Daher darf die Belegung der Räume nur in Absprache mit unseren Mitarbeitern erfolgen.



MEISTERSINGERHALLE
NÜRNBERG

Kontakt

Münchener Straße 21
90478 Nürnberg

Tel. 0911/231-8000
Fax 0911/231-8016
meistersingerhalle@stadt.nuernberg.de
www.meistersingerhalle.com

Konferenzraum 4

Obergeschoss


Raumgröße: 73 m²
Maße: 11,52 m x 6,34 m
Raumhöhe: 2,55 m

Bestuhlung

Parlament: 30 Plätze



Abstände


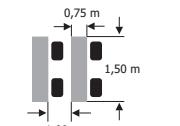


Eine exakte Entnahme der Maße ist nicht möglich.

Bitte beachten:

Bei der Bestuhlung müssen verschiedene Faktoren berücksichtigt werden.
Daher darf die Belegung der Räume nur in Absprache mit unseren Mitarbeitern erfolgen.

Innenhof

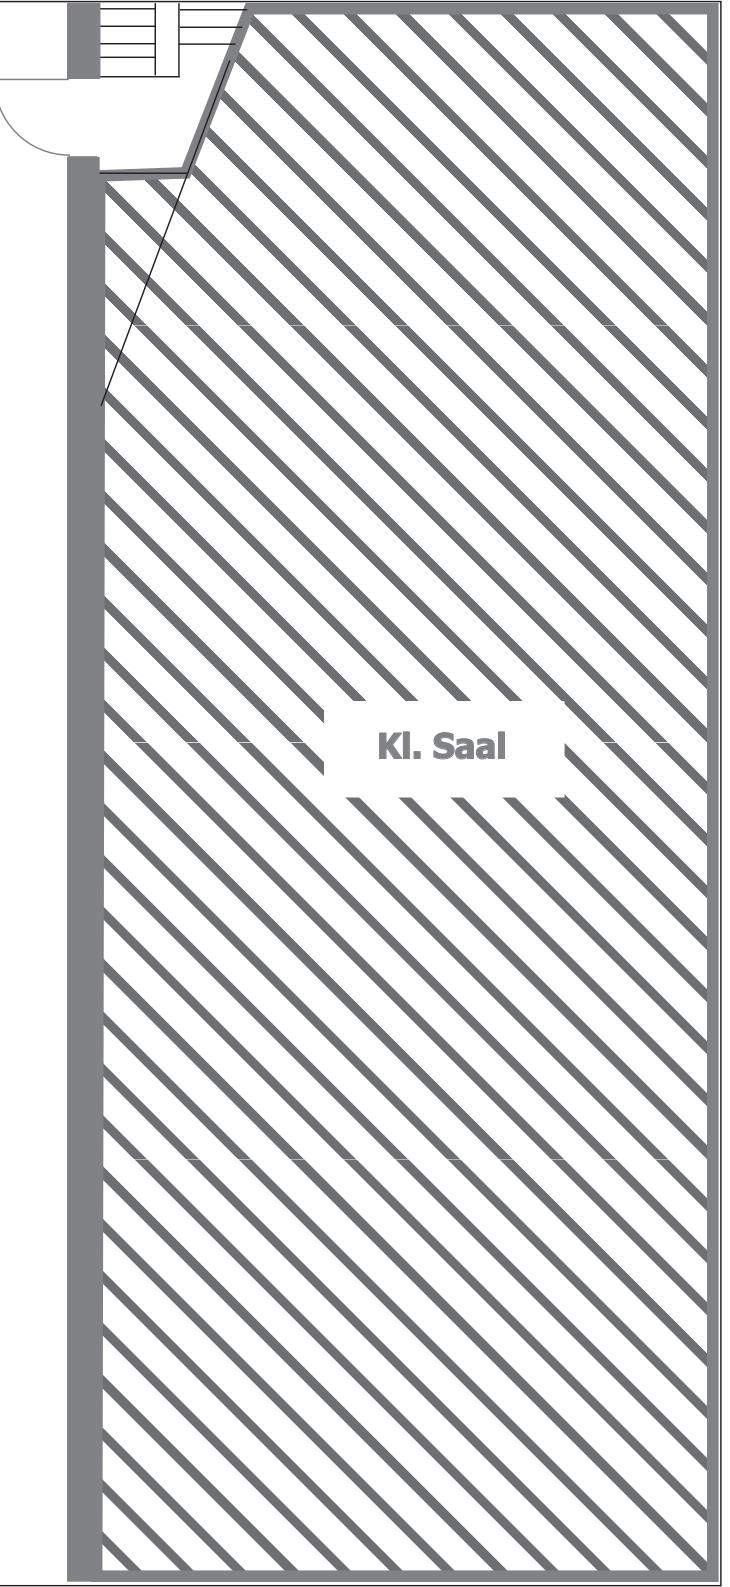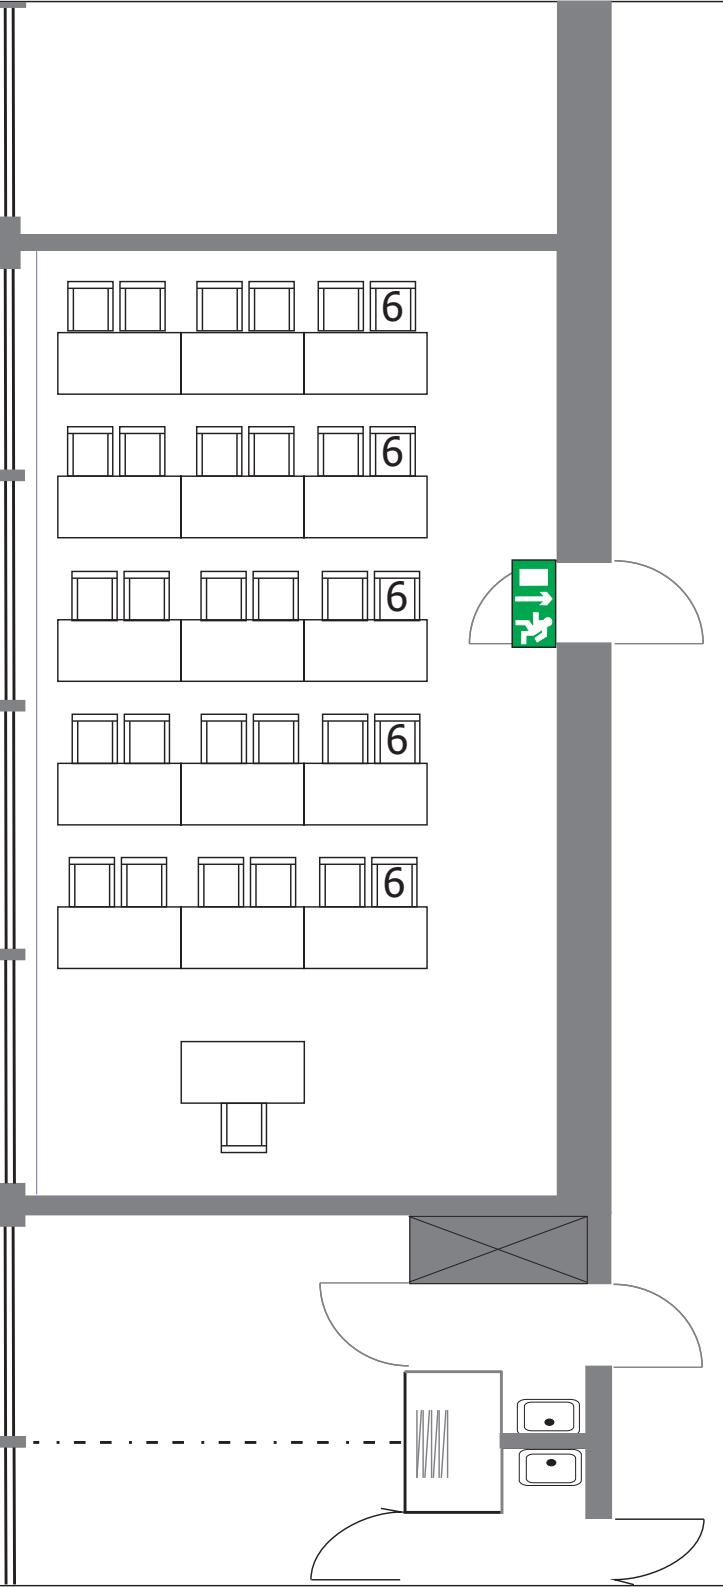



MEISTERSINGERHALLE
NÜRNBERG

Kontakt

Münchener Straße 21
90478 Nürnberg

Tel. 0911/231-8000
Fax 0911/231-8016
meistersingerhalle@stadt.nuernberg.de
www.meistersingerhalle.com


Konferenzraum 4

Obergeschoss


Raumgröße: 73 m²
Maße: 11,52 m x 6,34 m
Raumhöhe: 2,55 m

Bestuhlung

Parlament: 36 Plätze

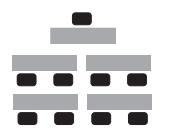

Abstände


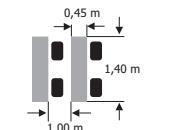


Eine exakte Entnahme der Maße ist nicht möglich.

Bitte beachten:

Bei der Bestuhlung müssen verschiedene Faktoren berücksichtigt werden.
Daher darf die Belegung der Räume nur in Absprache mit unseren Mitarbeitern erfolgen.


Innenhof

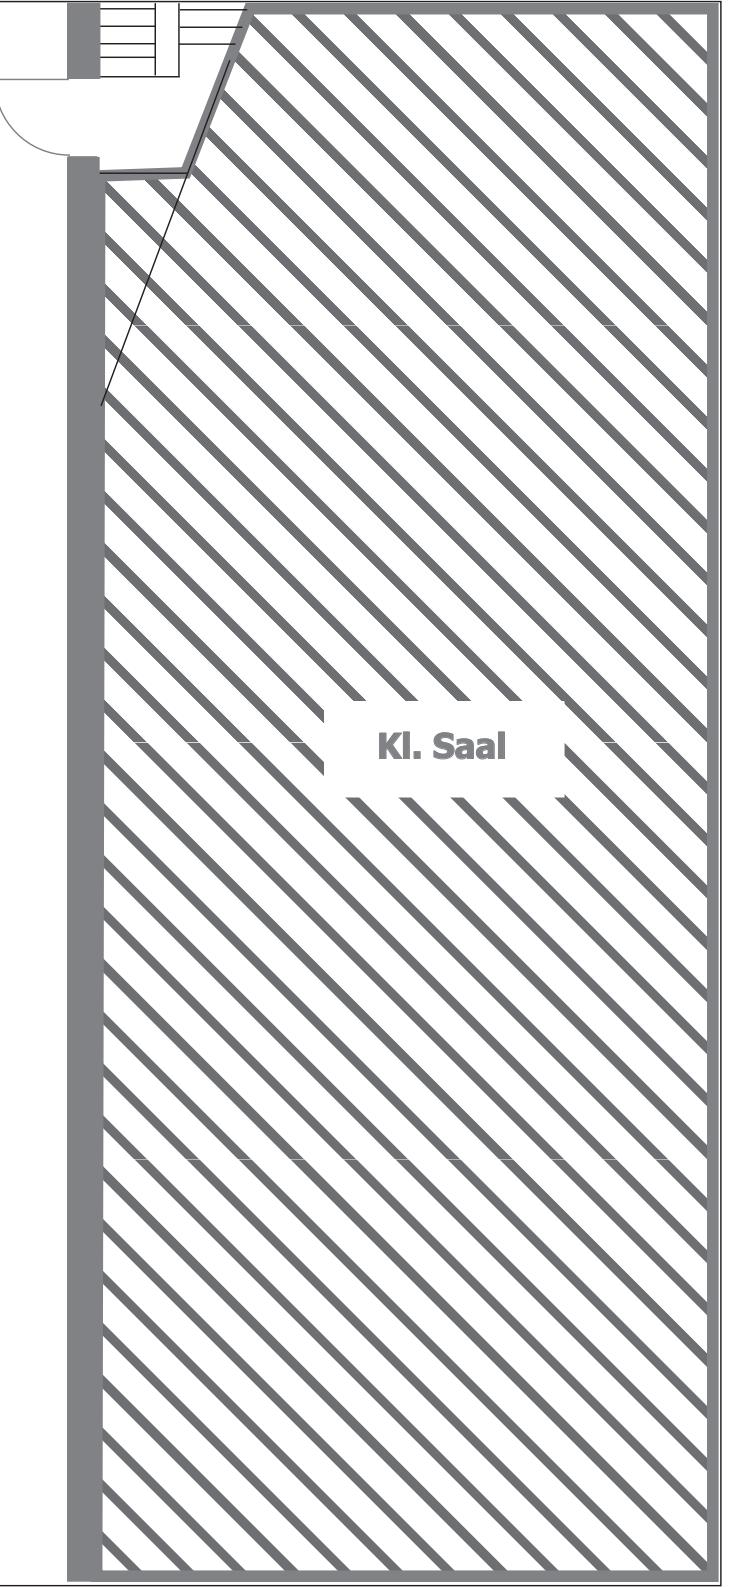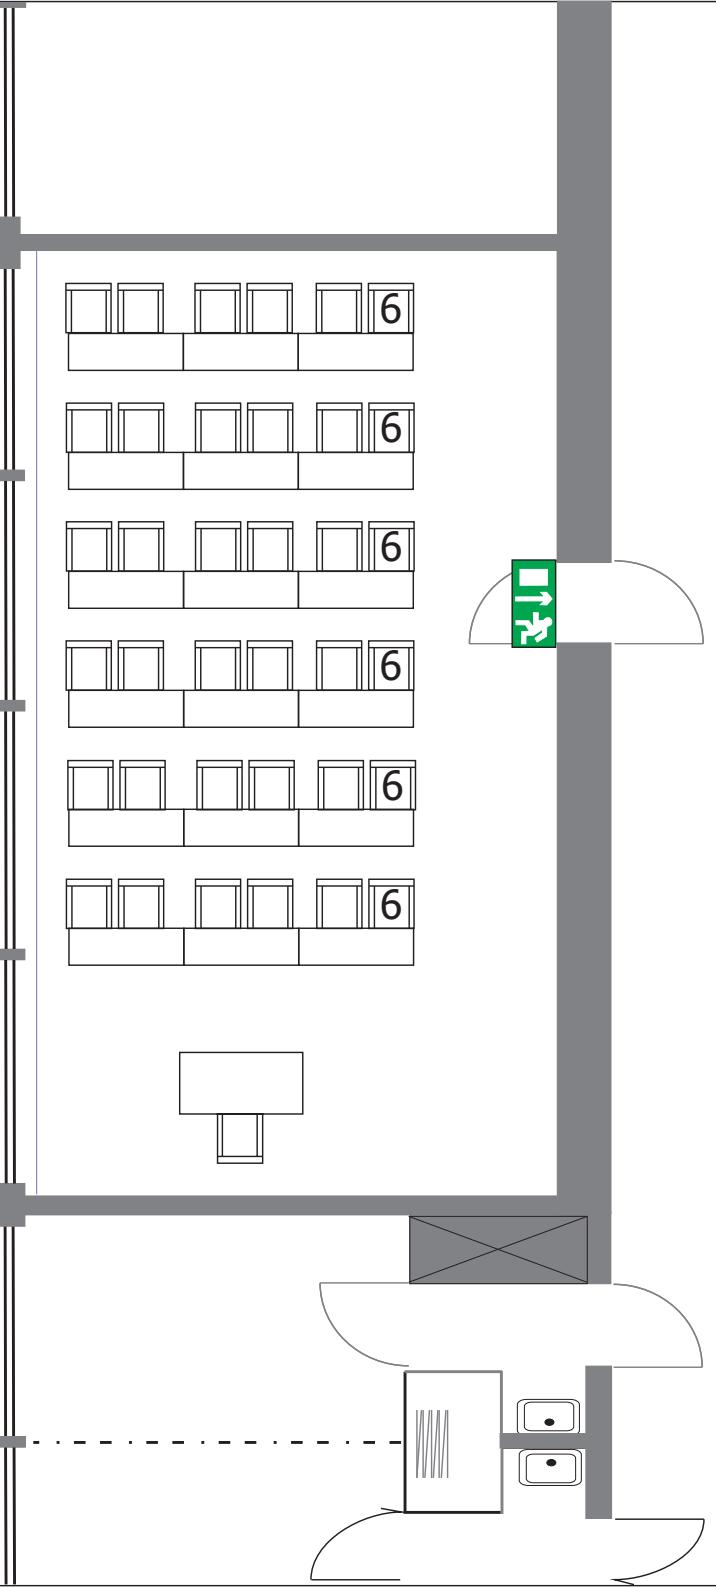



MEISTERSINGERHALLE
NÜRNBERG

Innenhof

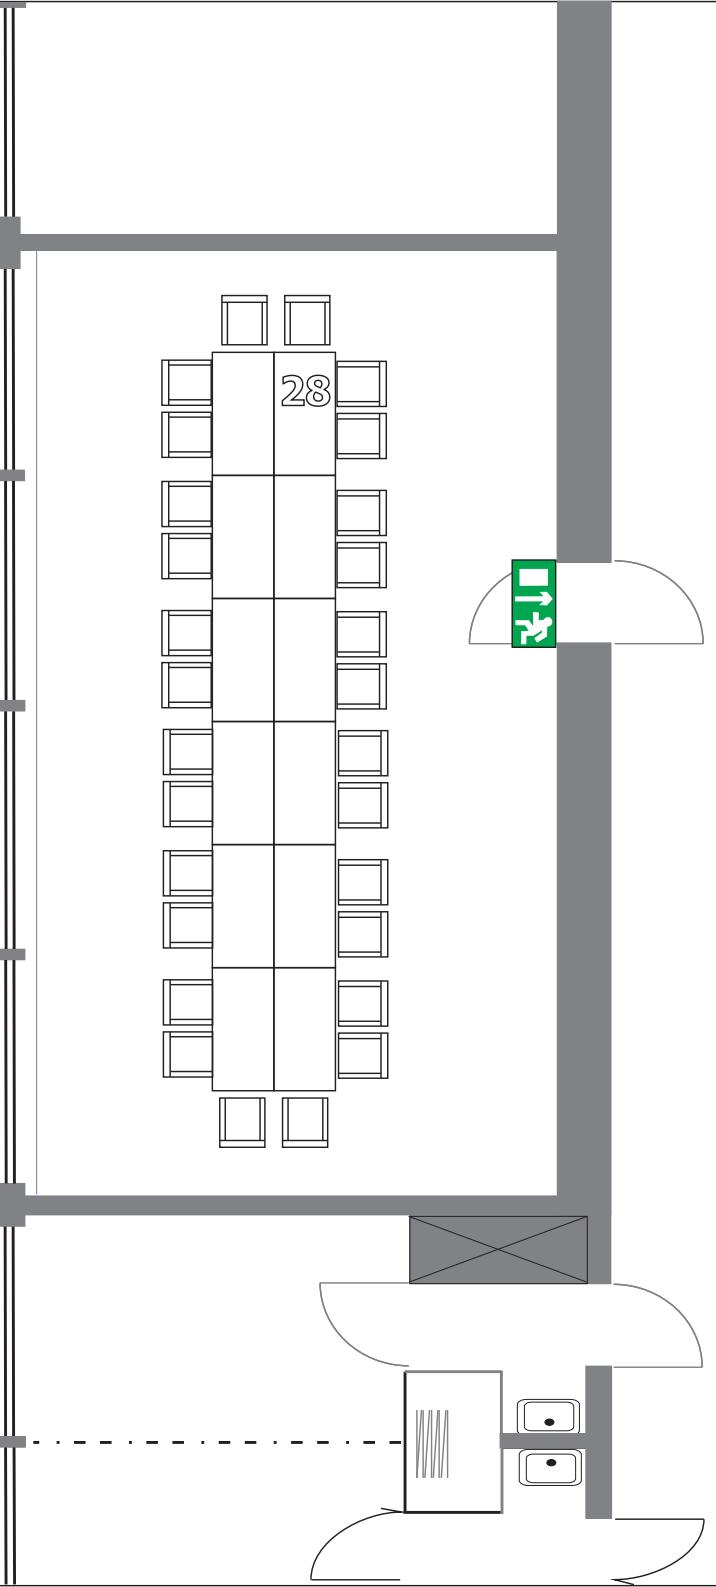

28



Kl. Saal

Kontakt

Münchener Straße 21
90478 Nürnberg

Tel. 0911/231-8000
Fax 0911/231-8016
meistersingerhalle@stadt.nuernberg.de
www.meistersingerhalle.com

Konferenzraum 4

Obergeschoss


Raumgröße: 73 m²
Maße: 11,52 m x 6,34 m
Raumhöhe: 2,55 m

Bestuhlung

Block: 28 Plätze



Abstände

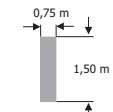

Eine exakte Entnahme der Maße ist nicht möglich.

Bitte beachten:

Bei der Bestuhlung müssen verschiedene Faktoren berücksichtigt werden.
Daher darf die Belegung der Räume nur in Absprache mit unseren Mitarbeitern erfolgen.



MEISTERSINGERHALLE
NÜRNBERG


Innenhof



44



Kl. Saal

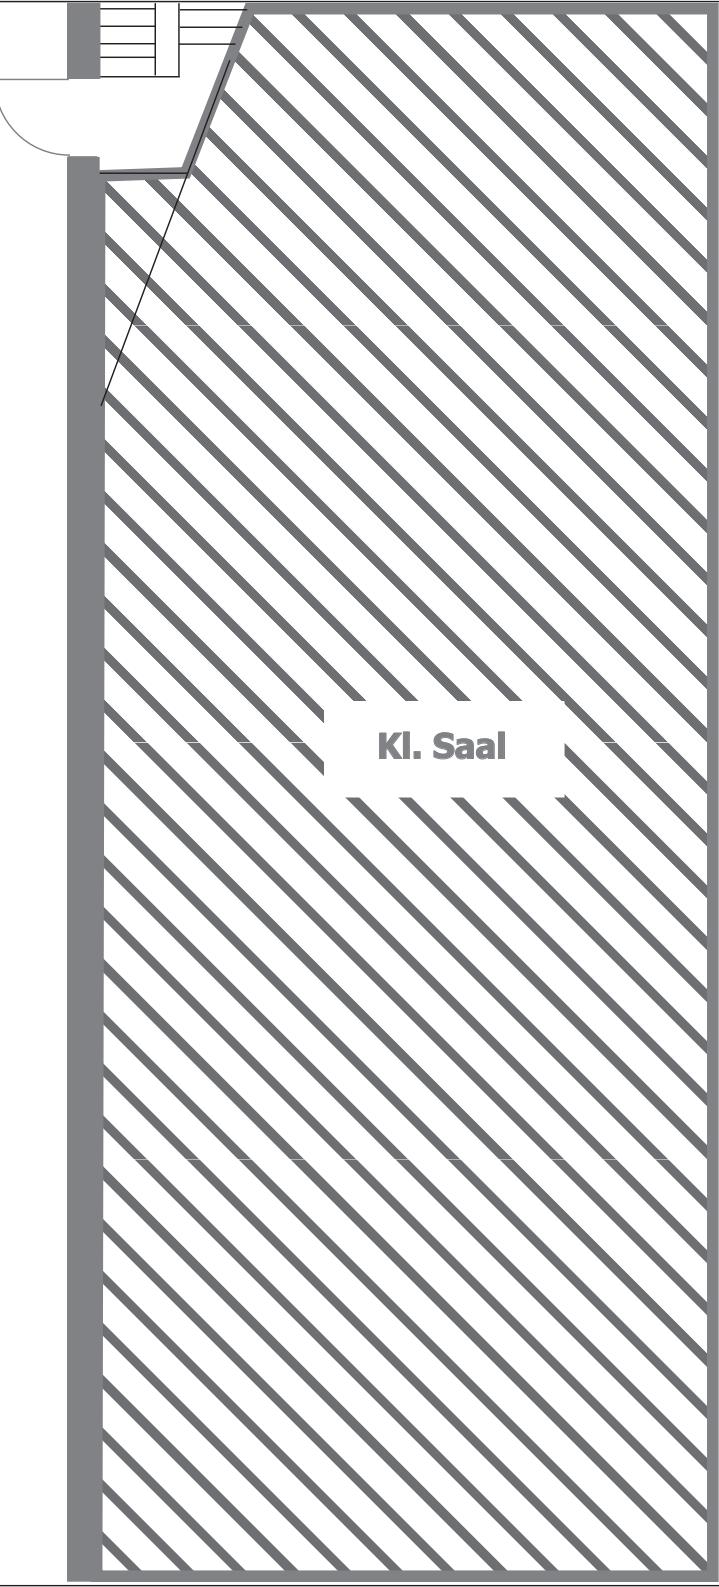

Kontakt

Münchener Straße 21
90478 Nürnberg

Tel. 0911/231-8000
Fax 0911/231-8016
meistersingerhalle@stadt.nuernberg.de
www.meistersingerhalle.com

Konferenzraum 4

Obergeschoss

Raumgröße: 73 m²
Maße: 11,52 m x 6,34 m
Raumhöhe: 2,55 m

Bestuhlung

U-Form: 44 Plätze



Abstände



Eine exakte Entnahme der Maße ist nicht möglich.

Bitte beachten:

Bei der Bestuhlung müssen verschiedene Faktoren berücksichtigt werden.
Daher darf die Belegung der Räume nur in Absprache mit unseren Mitarbeitern erfolgen.