


Konferenzraum 5

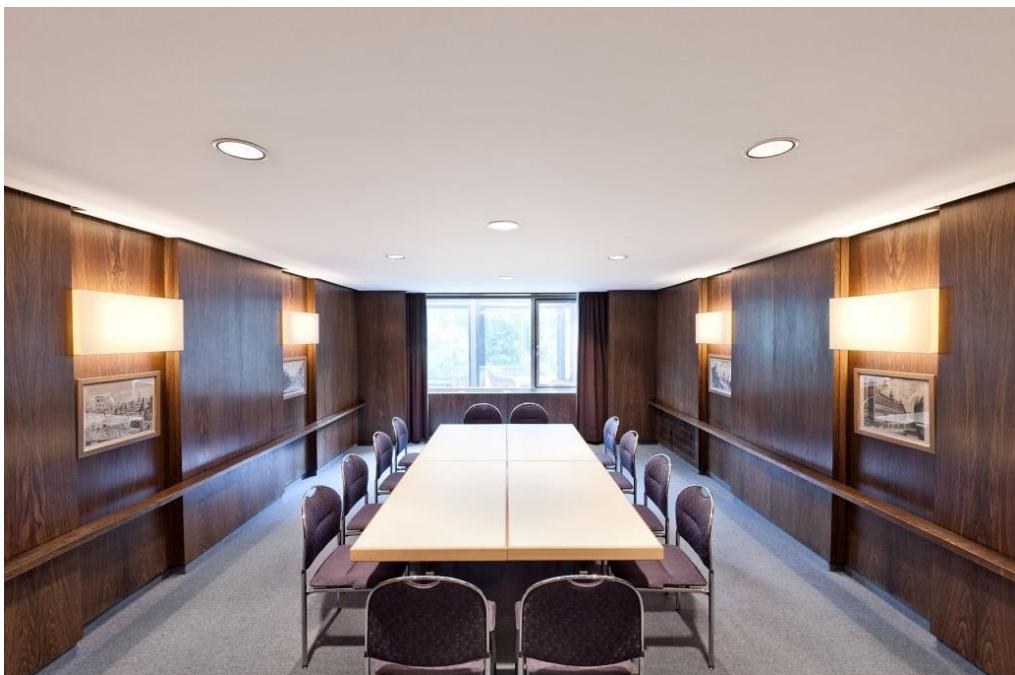

Daten:

- Größe: 36 m²
- Raummaße: 7,86 m x 4,63 m
- Raumhöhe: 2,40 m
- Türmaße: 1,98 m x 0,94 m
- Erdgeschoss

Ausstattung:

- Leinwand: 1,80 m breit x max.1,80 m hoch
- Overheadprojektor
- Flip-Chart
- Pinnwand
- Telefon
- ISDN-Anschluss (bei Bedarf)
- Fax-Anschluss (bei Bedarf)
- Internetzugang mit HotSpot
- Frischluftzufuhr
- Verdunkelungsvorhang
- Teppichboden

Kapazitäten:

- Reihenbestuhlung: 36 Personen
- Parlamentarisch: 12 Personen
- Parlamentarisch mit schmalen Tischen: 16 Personen
- Bankettbestuhlung: nach Bedarf
- Blockbestuhlung: 16 Personen
- U-Form: 14 Personen



MEISTERSINGERHALLE
NÜRNBERG

Kontakt

Münchener Straße 21
90478 Nürnberg

Tel. 0911/231-8000
Fax 0911/231-8016

meistersingerhalle@stadt.nuernberg.de

www.meistersingerhalle.com

Konferenzraum 5

Erdgeschoss


Raumgröße: 36 m²

Maße: 4,63 m x 7,86 m


Raumhöhe: 2,40 m

Bestuhlung

Reihe: 36 Plätze

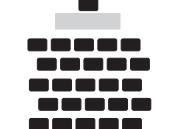

Abstände

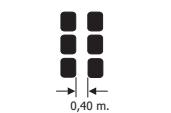


0 1 2 m

Eine exakte Entnahme
der Maße ist nicht
möglich.

Bitte beachten:

Bei der Bestuhlung müssen
verschiedene Faktoren
berücksichtigt werden.
Daher darf die Belegung der
Räume nur in Absprache mit
unseren Mitarbeitern
erfolgen.

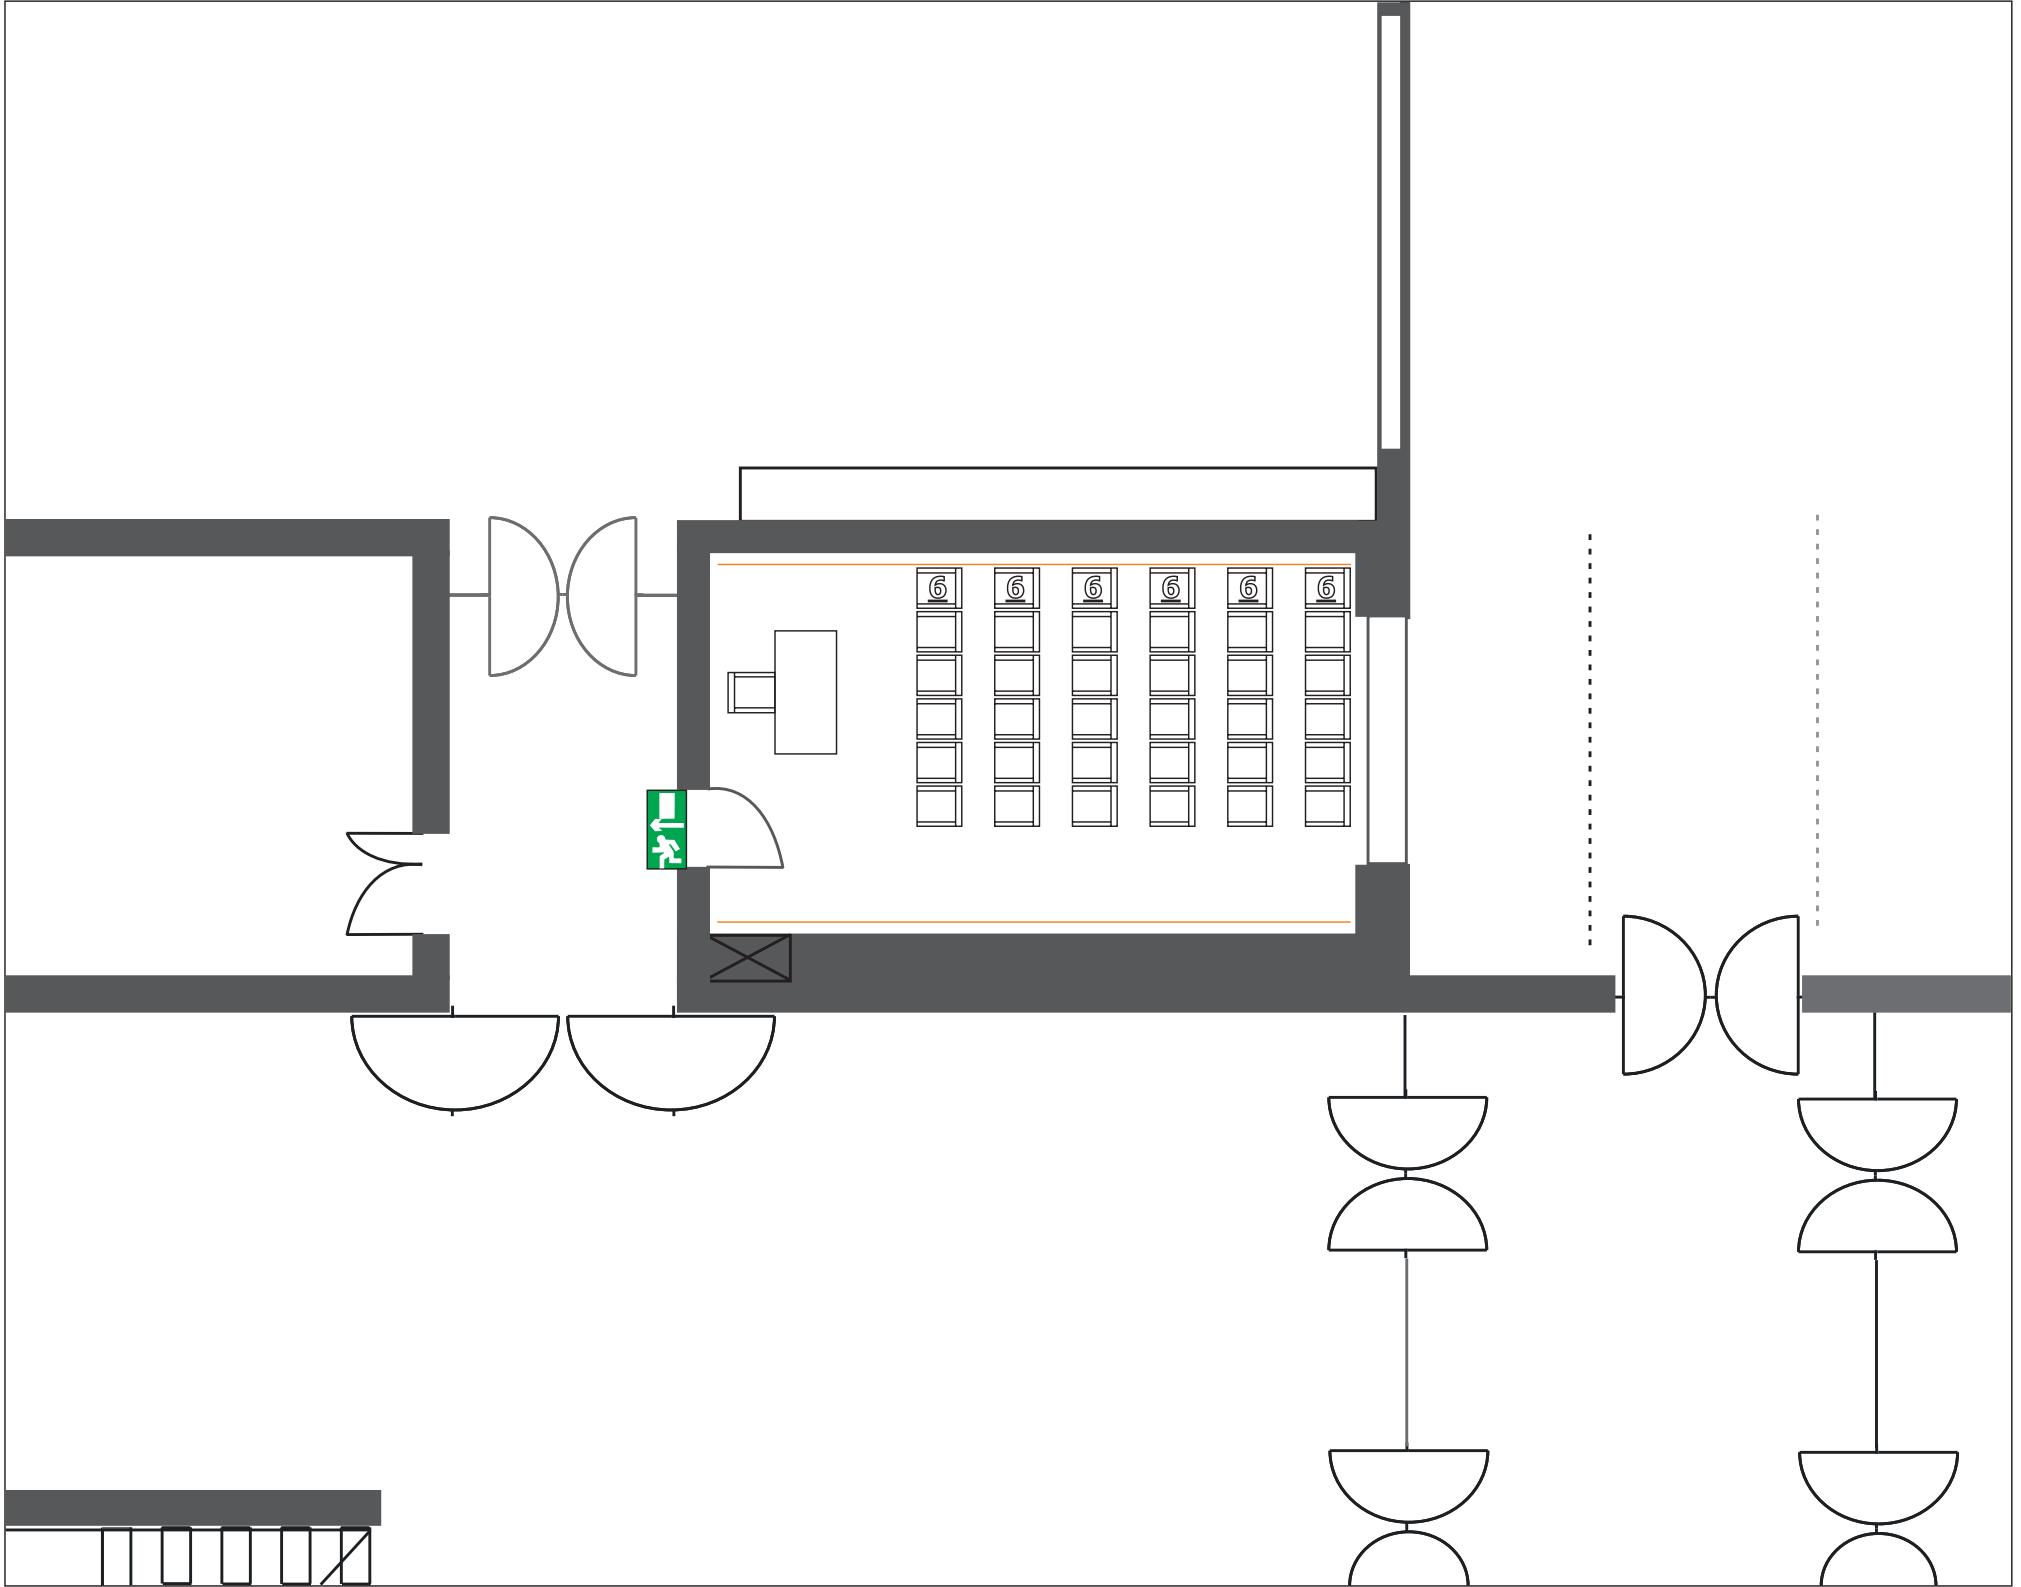



MEISTERSINGERHALLE
NÜRNBERG

Kontakt

Münchener Straße 21
90478 Nürnberg

Tel. 0911/231-8000
Fax 0911/231-8016
meistersingerhalle@stadt.nuernberg.de
www.meistersingerhalle.com


Konferenzraum 5

Erdgeschoss


Raumgröße: 36 m²
Maße: 4,63 m x 7,86 m
Raumhöhe: 2,40 m

Bestuhlung

Parlament: 12 Plätze

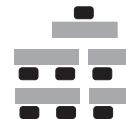


Abstände

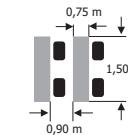

Eine exakte Entnahme
der Maße ist nicht
möglich.

Bitte beachten:

Bei der Bestuhlung müssen
verschiedene Faktoren
berücksichtigt werden.
Daher darf die Belegung der
Räume nur in Absprache mit
unseren Mitarbeitern
erfolgen.

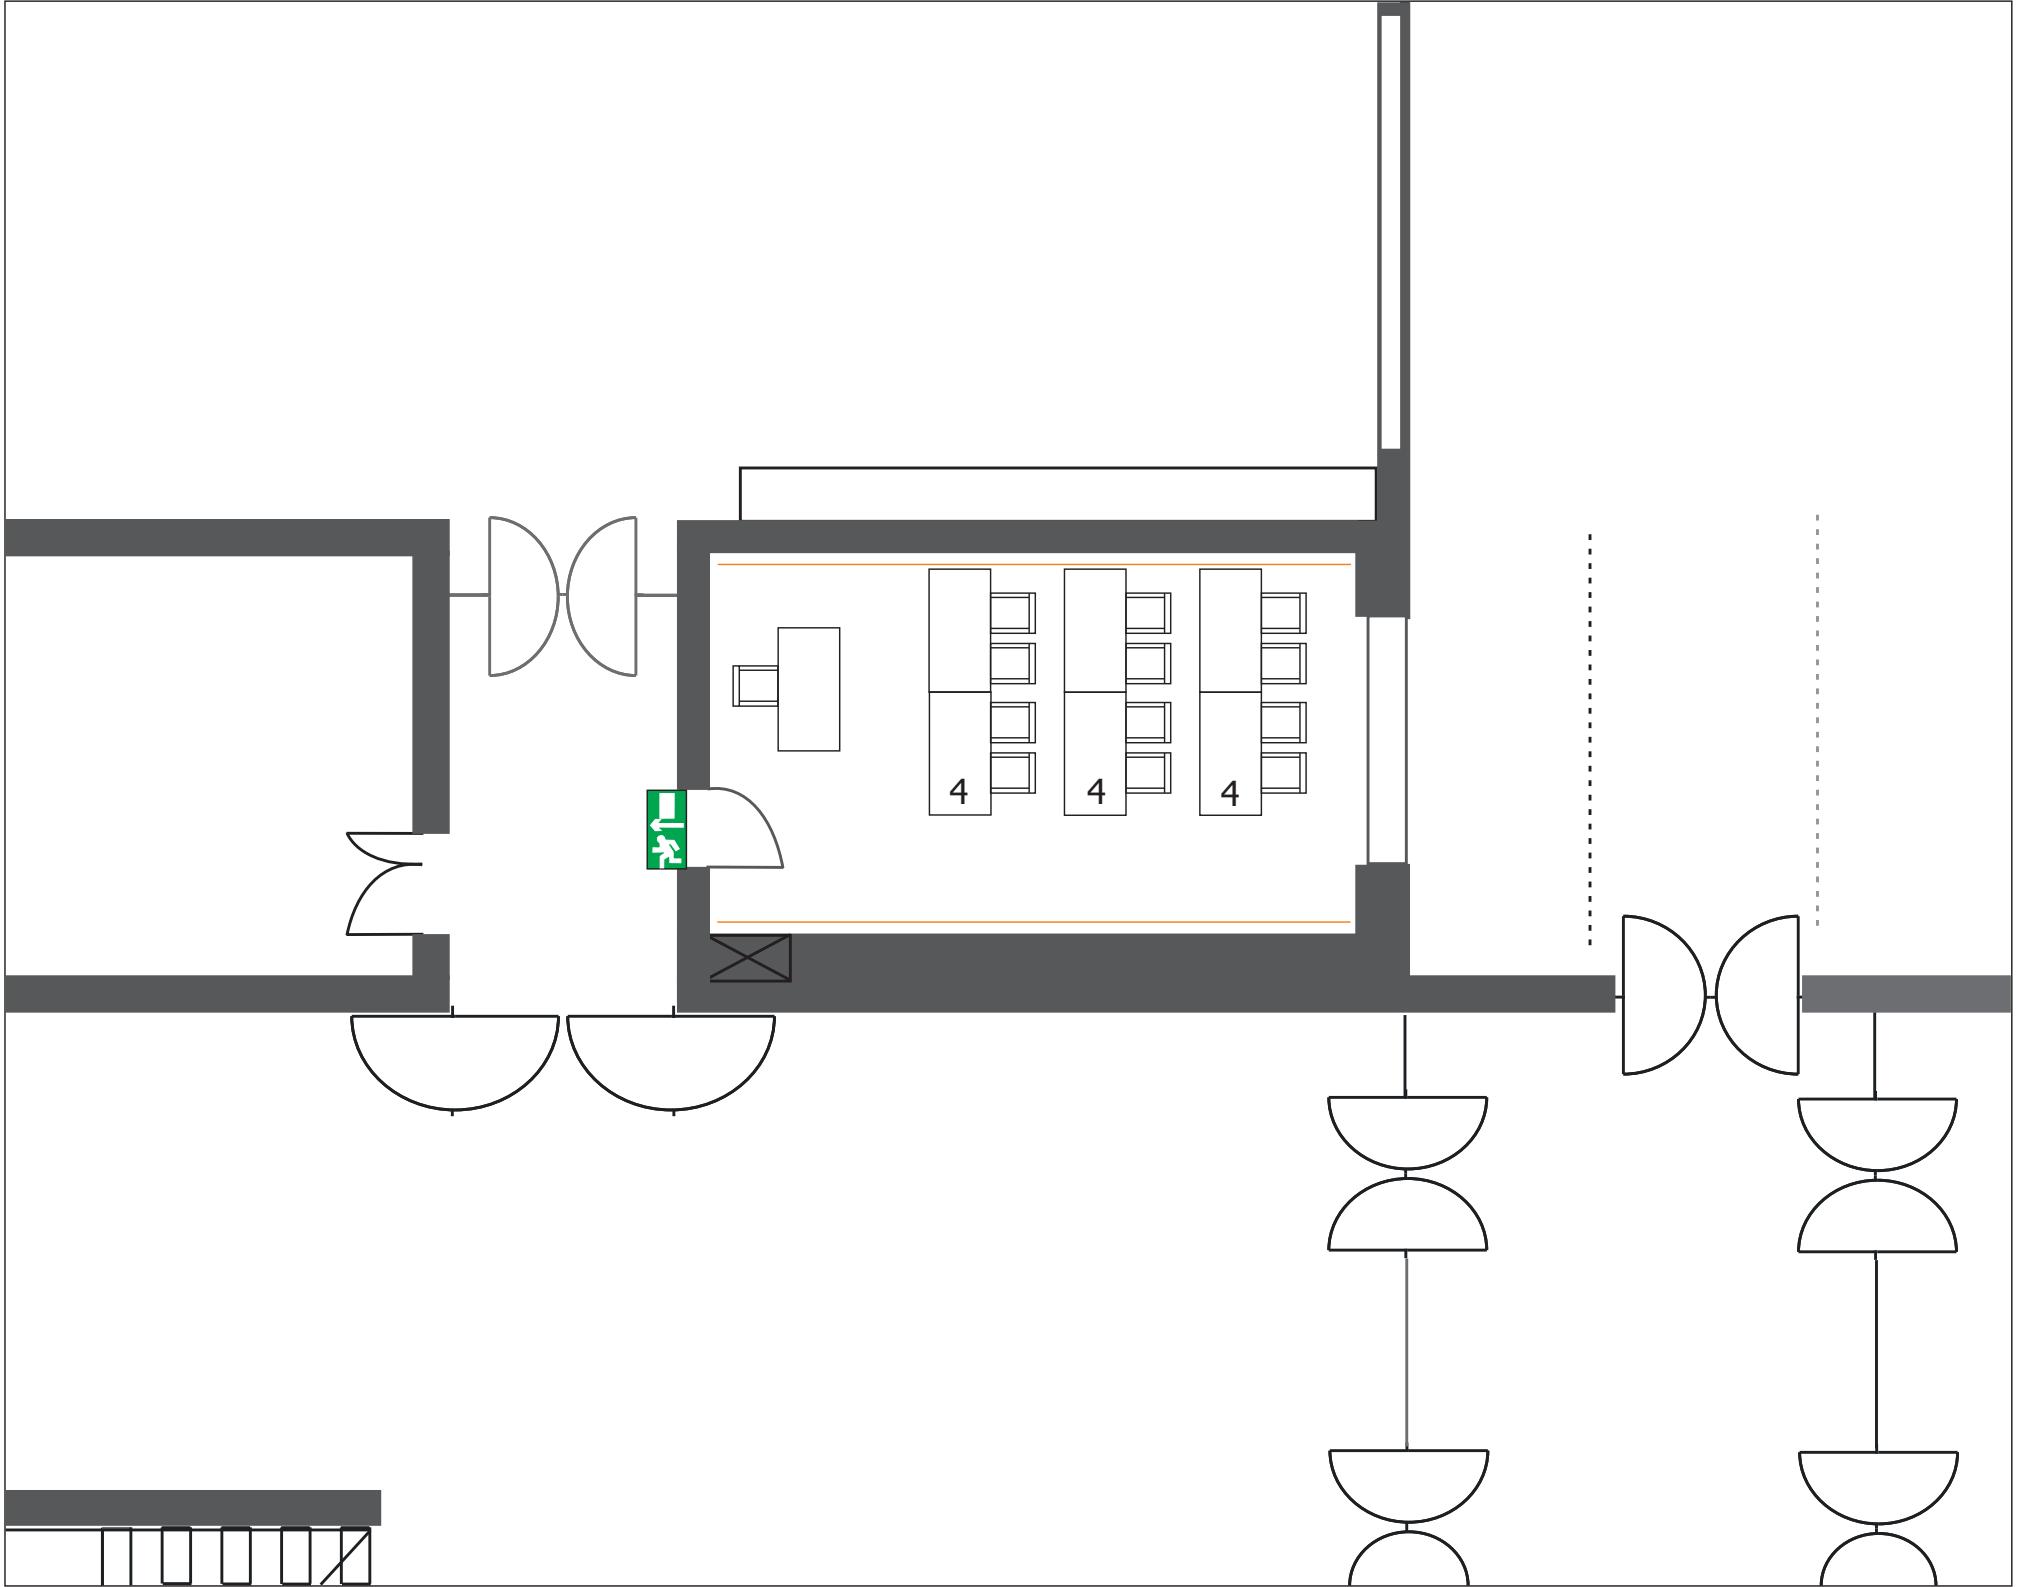



MEISTERSINGERHALLE
NÜRNBERG

Kontakt

Münchener Straße 21
90478 Nürnberg

Tel. 0911/231-8000
Fax 0911/231-8016

meistersingerhalle@stadt.nuernberg.de

www.meistersingerhalle.com

Konferenzraum 5

Erdgeschoss


Raumgröße: 36 m²

Maße: 4,63 m x 7,86 m


Raumhöhe: 2,40 m

Bestuhlung

Parlament: 16 Plätze

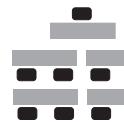


Abstände

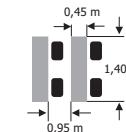

Eine exakte Entnahme
der Maße ist nicht
möglich.

Bitte beachten:

Bei der Bestuhlung müssen
verschiedene Faktoren
berücksichtigt werden.
Daher darf die Belegung der
Räume nur in Absprache mit
unseren Mitarbeitern
erfolgen.

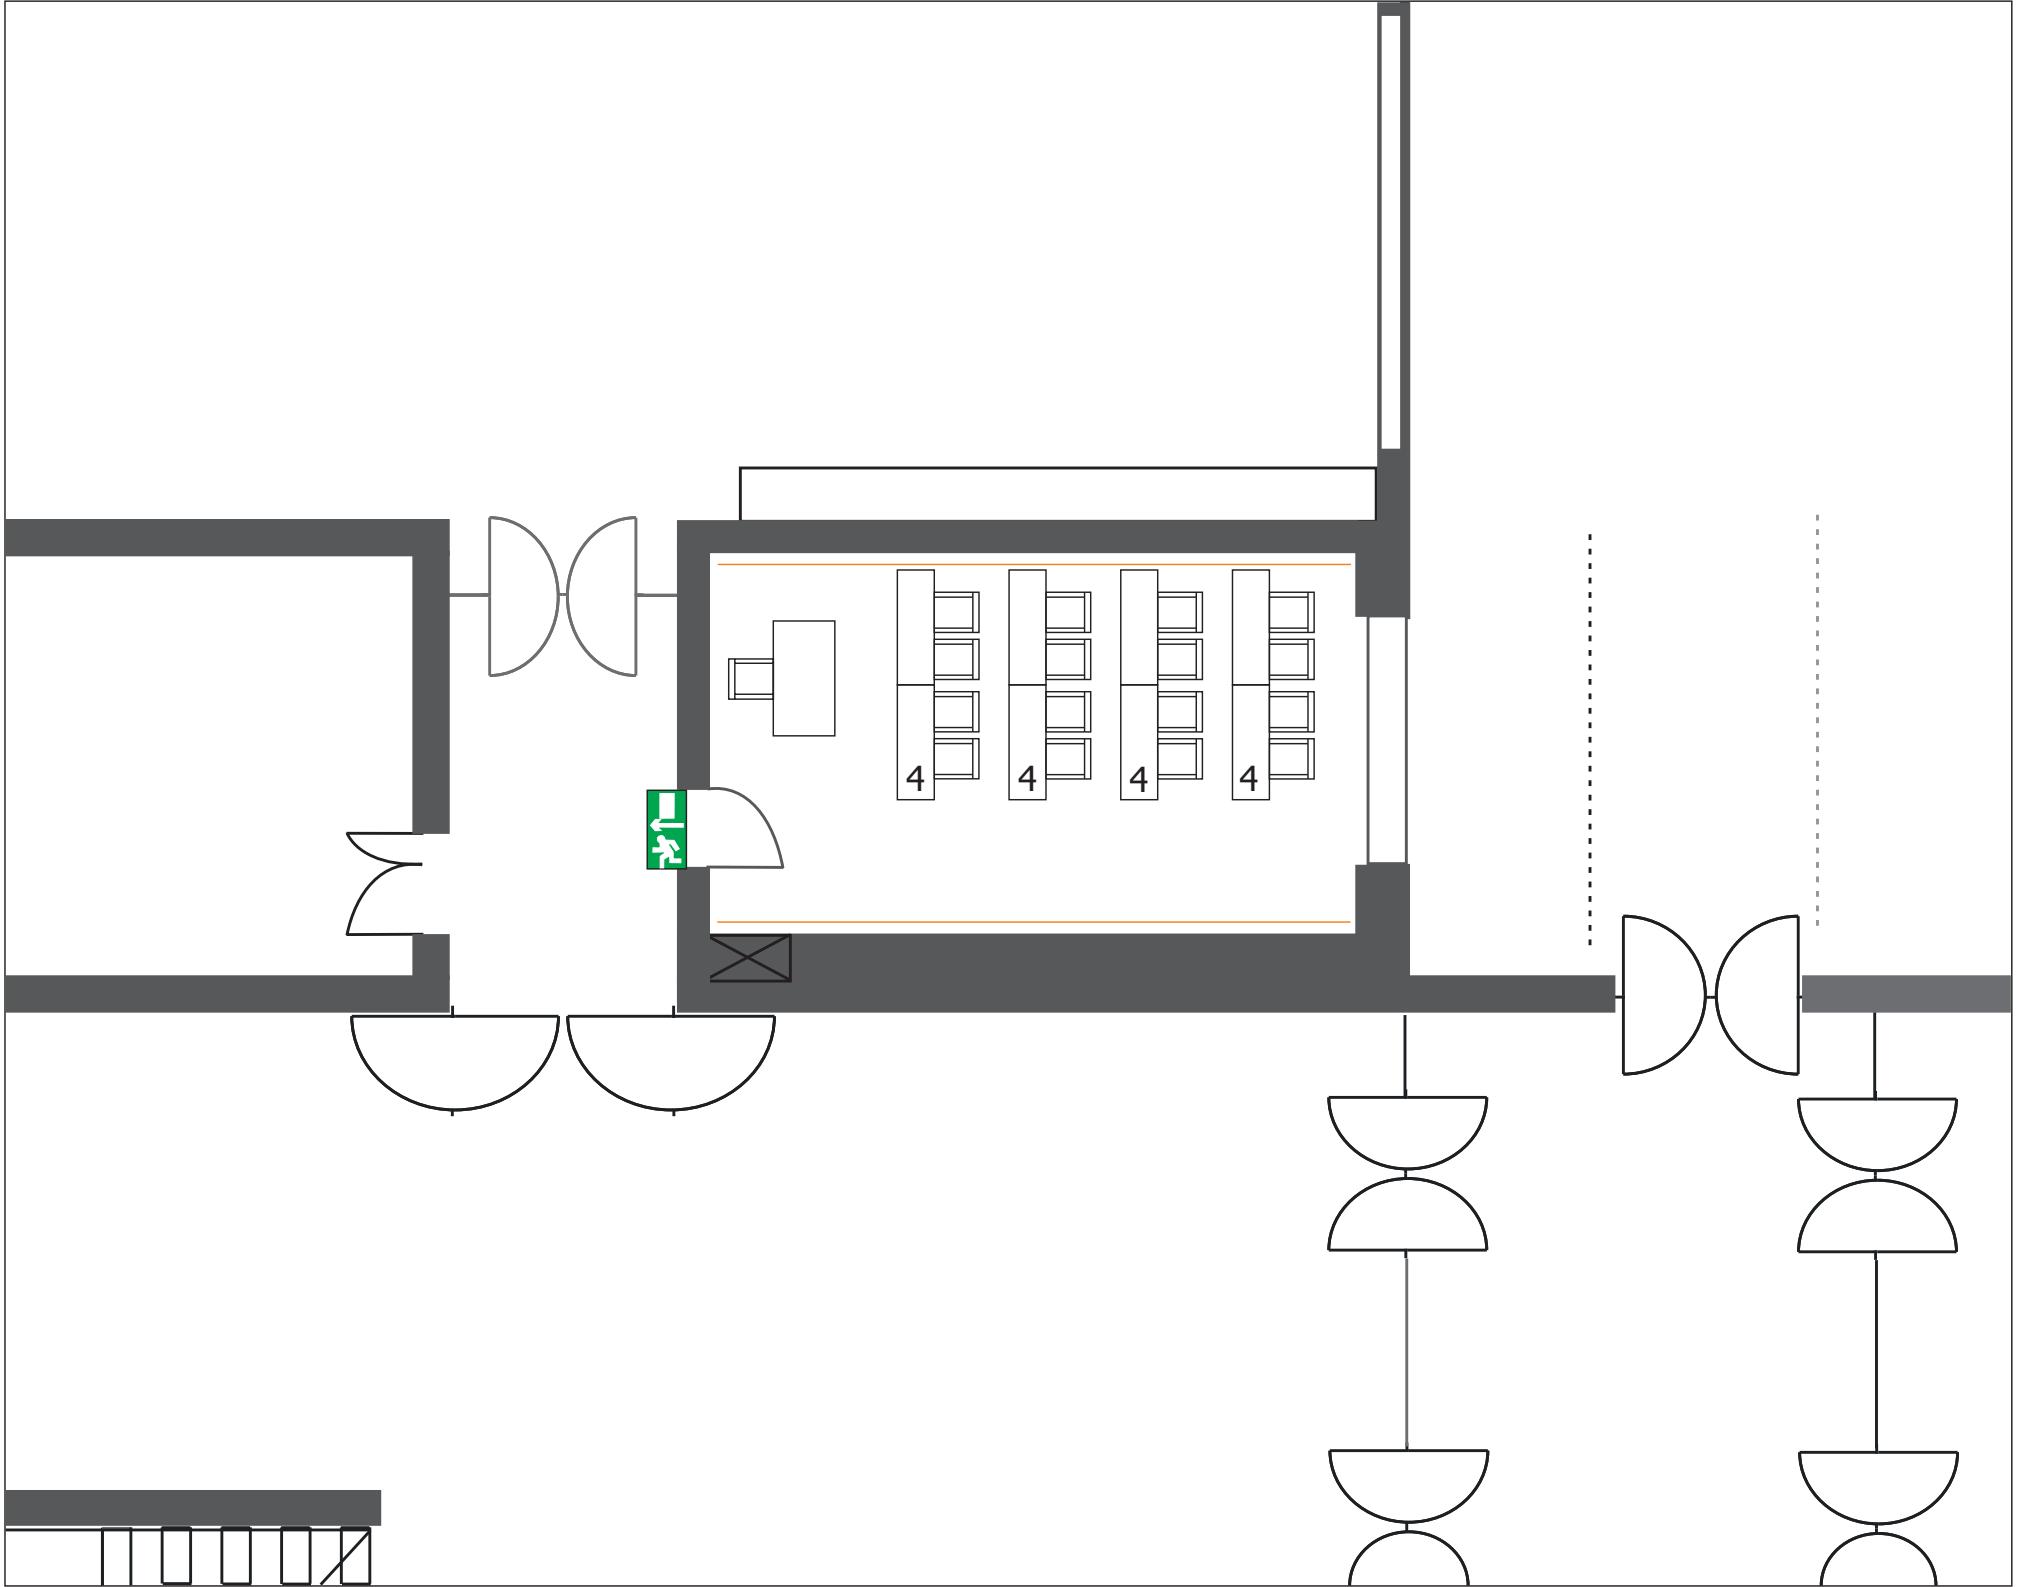



MEISTERSINGERHALLE
NÜRNBERG

Kontakt

Münchener Straße 21
90478 Nürnberg

Tel. 0911/231-8000
Fax 0911/231-8016
meistersingerhalle@stadt.nuernberg.de
www.meistersingerhalle.com

Konferenzraum 5

Erdgeschoss


Raumgröße: 36 m²
Maße: 4,63 m x 7,86 m
Raumhöhe: 2,40 m

Bestuhlung

Block: 16 Plätze




Abstände

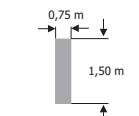

Eine exakte Entnahme
der Maße ist nicht
möglich.

Bitte beachten:

Bei der Bestuhlung müssen
verschiedene Faktoren
berücksichtigt werden.
Daher darf die Belegung der
Räume nur in Absprache mit
unseren Mitarbeitern
erfolgen.

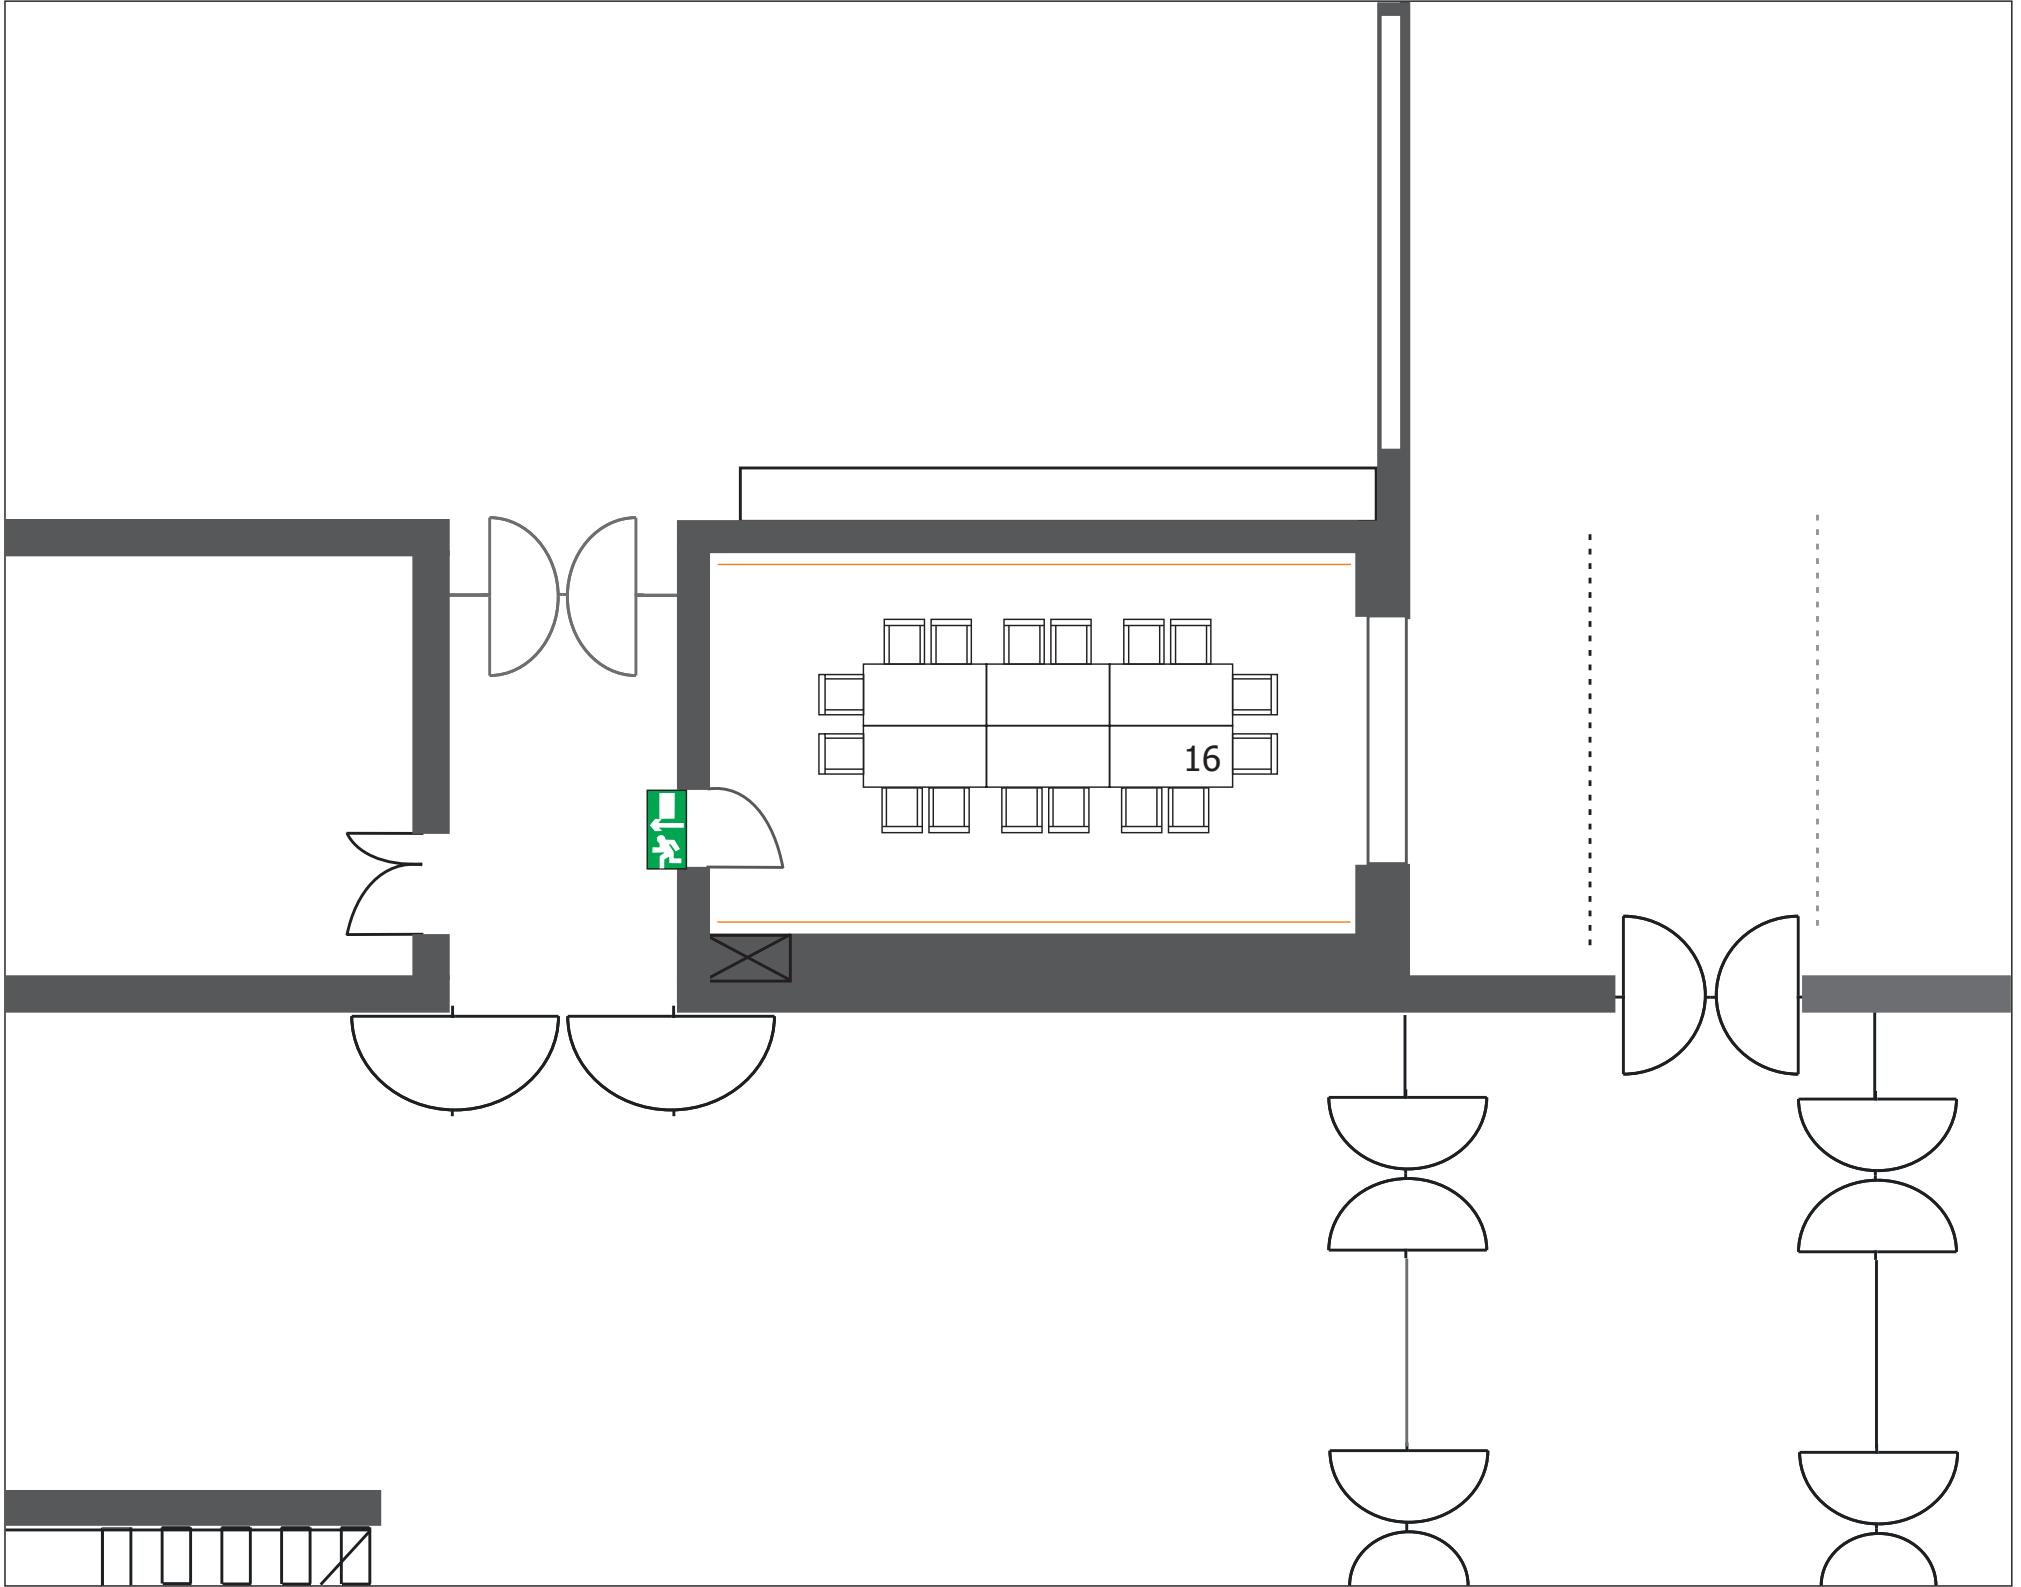



MEISTERSINGERHALLE
NÜRNBERG

Kontakt

Münchener Straße 21
90478 Nürnberg

Tel. 0911/231-8000
Fax 0911/231-8016
meistersingerhalle@stadt.nuernberg.de
www.meistersingerhalle.com

Konferenzraum 5

Erdgeschoss


Raumgröße: 36 m²
Maße: 4,63 m x 7,86 m
Raumhöhe: 2,40 m

Bestuhlung

U-Form: 14 Plätze



Abstände

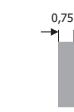

Eine exakte Entnahme
der Maße ist nicht
möglich.

Bitte beachten:

Bei der Bestuhlung müssen
verschiedene Faktoren
berücksichtigt werden.
Daher darf die Belegung der
Räume nur in Absprache mit
unseren Mitarbeitern
erfolgen.

