


Konferenzraum 6

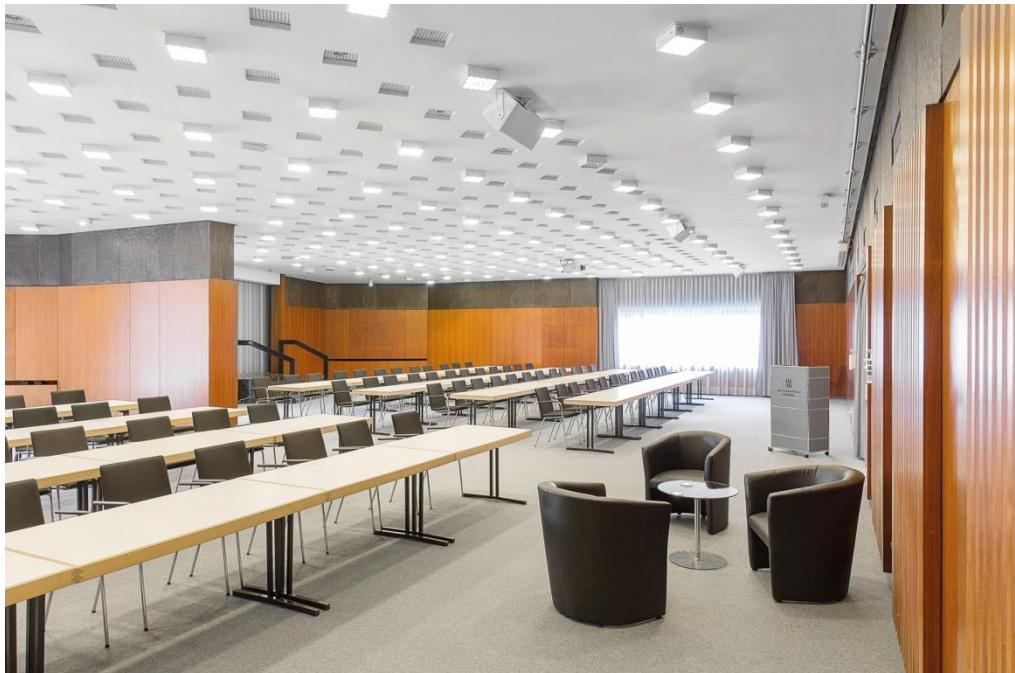

Daten:

- Größe: 290 m²
- Raummaße: 22,08 m x 13,15 m
- Raumhöhe: 3,15 m
- Türmaße: 1,50 m x 2,40 m
- Erdgeschoss

Ausstattung:

- 2 Leinwände: 2,80 m breit x 2,10 m hoch
- 2 Beamer für Doppelprojektion (VGA-, HDMI-Anschluss, 4.500 ANSI-Lumen)
- Overheadprojektor
- Flip-Chart
- Pinnwand
- Telefon
- ISDN-Anschluss (bei Bedarf)
- Fax-Anschluss (bei Bedarf)
- Internetzugang mit HotSpot
- Anschlüsse: 3 x CEE 380/32 A
- Klimaanlage
- Verdunkelungsvorhang
- Teppichboden

Kapazitäten:

- Reihenbestuhlung: 310 Personen
- Parlamentarisch: 130 Personen
- Parlamentarisch mit schmalen Tischen: 164 Personen
- Bankettbestuhlung: 196 Personen
- Blockbestuhlung: 54 Personen
- U-Form: 102 Personen



MEISTERSINGERHALLE
NÜRNBERG

Kontakt

Münchener Straße 21
90478 Nürnberg

Tel. 0911/231-8000
Fax 0911/231-8016
meistersingerhalle@stadt.nuernberg.de
www.meistersingerhalle.com

Konferenzraum 6

Erdgeschoss

Raumgröße: 290 m²
Maße: 22,08 m x 13,15 m
Raumhöhe: 3,15 m

Bestuhlung

leer

Abstände


entfällt



Eine exakte Entnahme
der Maße ist nicht
möglich.

Bitte beachten:

Bei der Bestuhlung müssen
verschiedene Faktoren
berücksichtigt werden.
Daher darf die Belegung der
Räume nur in Absprache mit
unseren Mitarbeitern
erfolgen.

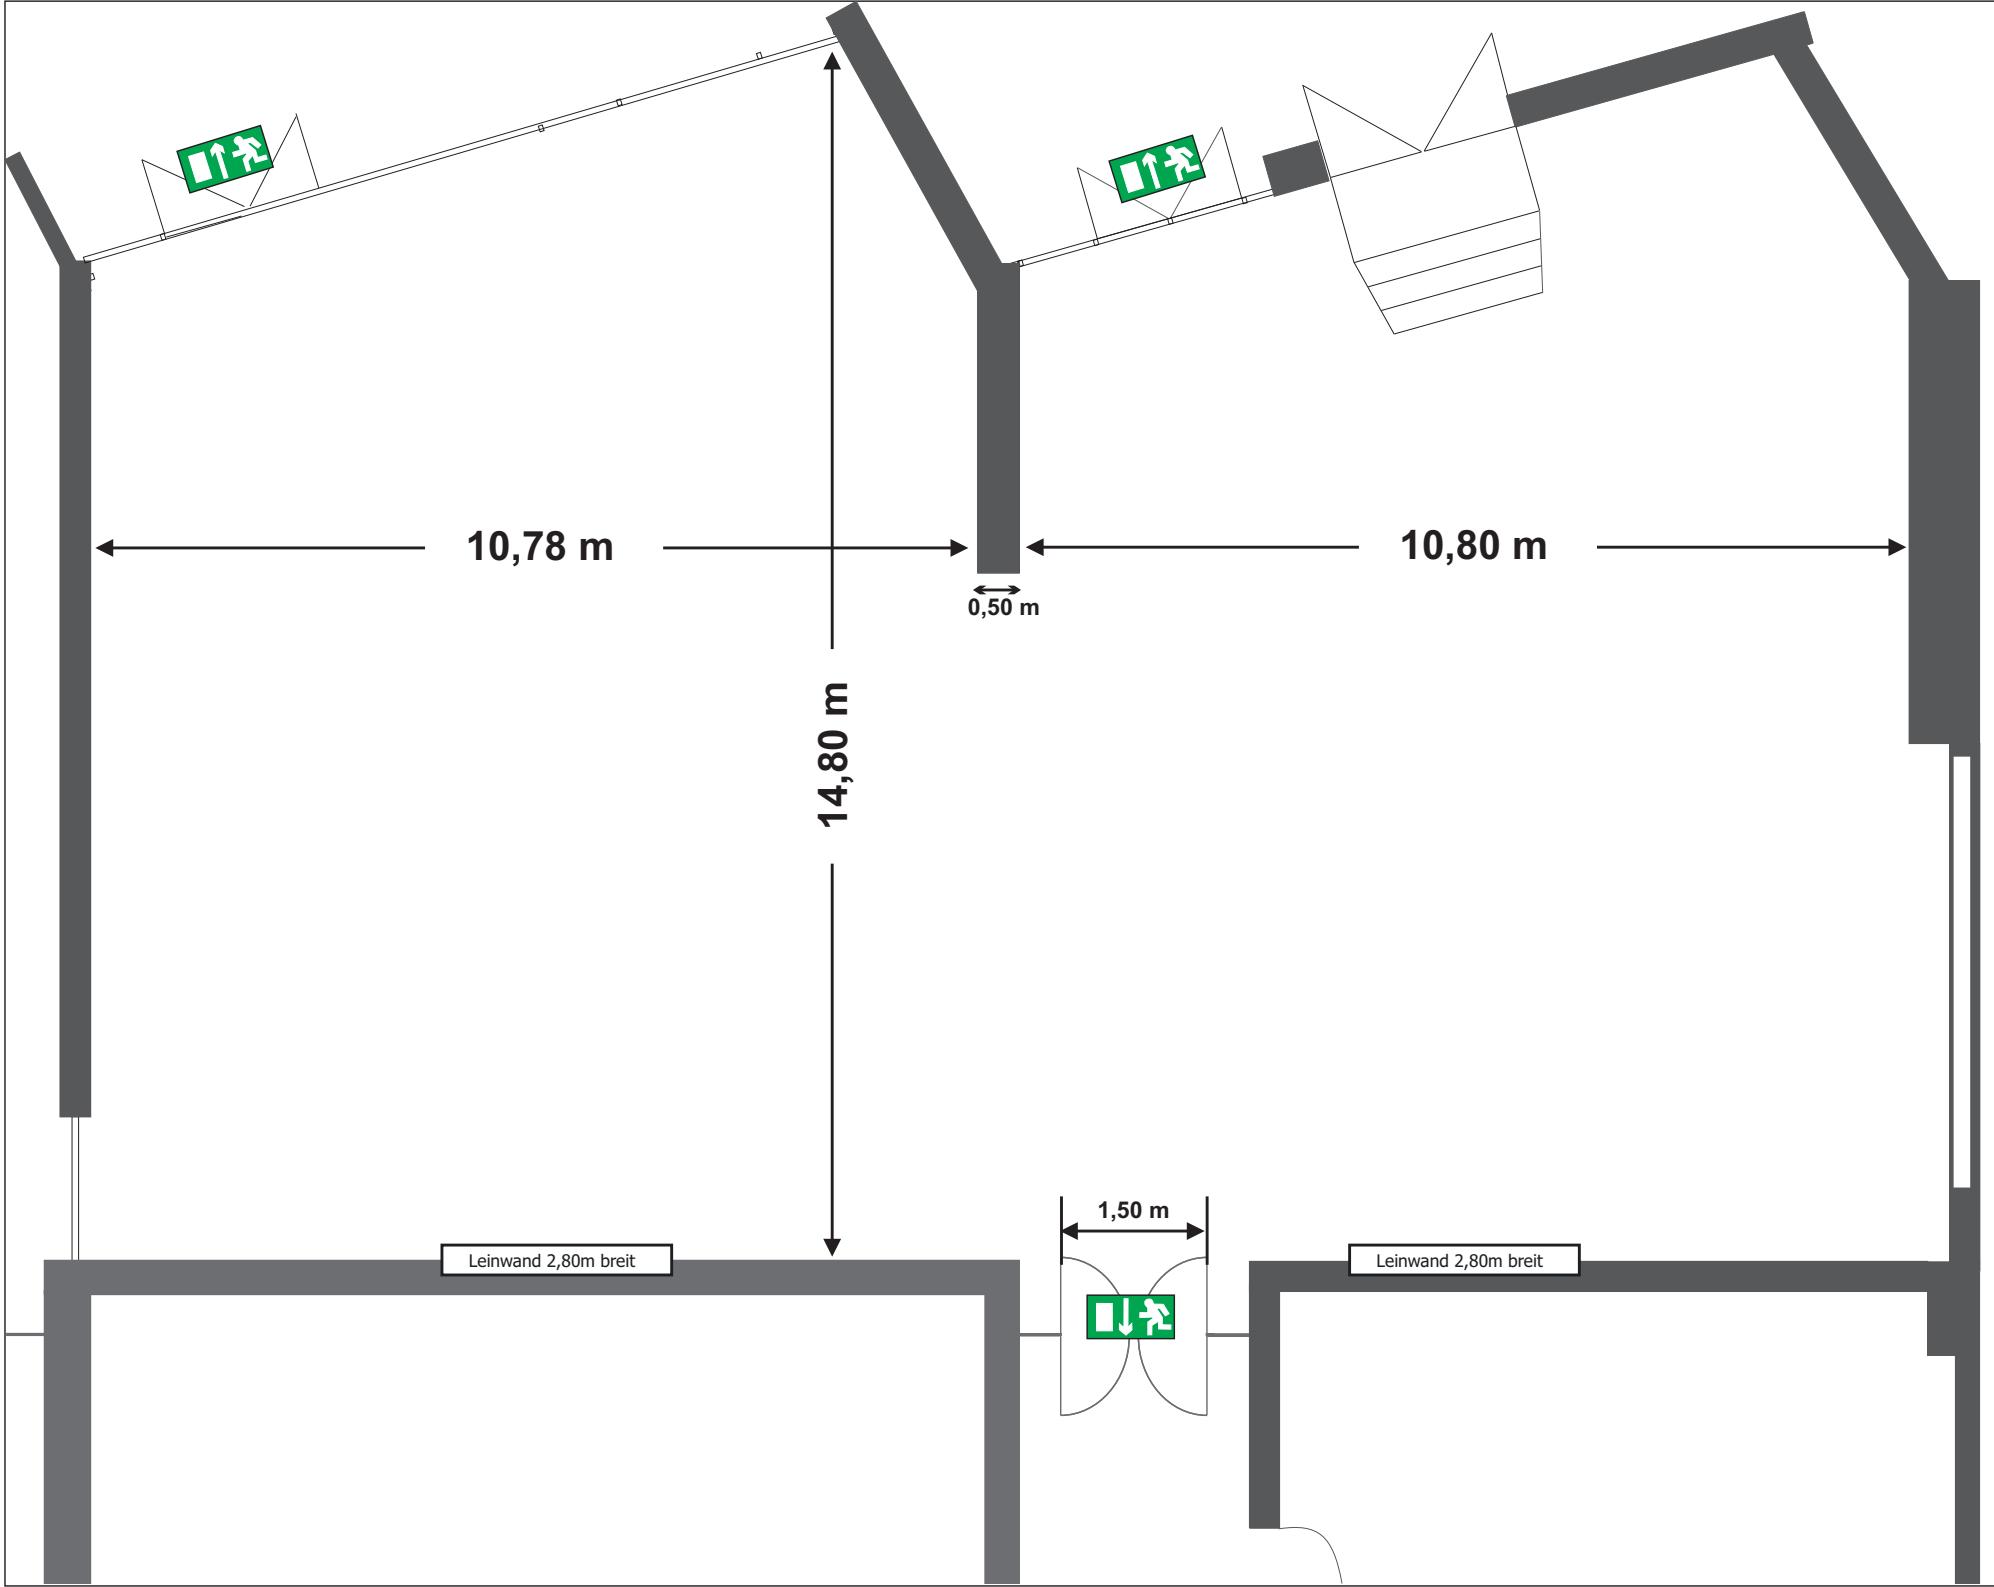



MEISTERSINGERHALLE
NÜRNBERG

Kontakt

Münchener Straße 21
90478 Nürnberg

Tel. 0911/231-8000
Fax 0911/231-8016
meistersingerhalle@stadt.nuernberg.de
www.meistersingerhalle.com

Konferenzraum 6

Erdgeschoss

Raumgröße: 290 m²
Maße: 22,08 m x 13,15 m
Raumhöhe: 3,15 m


Bestuhlung

Reihe: 310 Plätze



Mit Reihenverbindung

Abstände

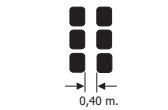

Eine exakte Entnahme
der Maße ist nicht
möglich.

Bitte beachten:

Bei der Bestuhlung müssen
verschiedene Faktoren
berücksichtigt werden.
Daher darf die Belegung der
Räume nur in Absprache mit
unseren Mitarbeitern
erfolgen.





MEISTERSINGERHALLE
NÜRNBERG

Kontakt

Münchener Straße 21
90478 Nürnberg

Tel. 0911/231-8000
Fax 0911/231-8016
meistersingerhalle@stadt.nuernberg.de
www.meistersingerhalle.com


Konferenzraum 6

Erdgeschoss


Raumgröße: 290 m²
Maße: 22,08 m x 13,15 m
Raumhöhe: 3,15 m

Bestuhlung

Parlament: 130 Plätze

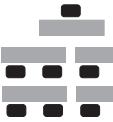

Abstände

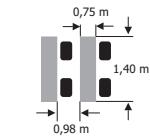

Eine exakte Entnahme
der Maße ist nicht
möglich.

Bitte beachten:

Bei der Bestuhlung müssen
verschiedene Faktoren
berücksichtigt werden.
Daher darf die Belegung der
Räume nur in Absprache mit
unseren Mitarbeitern
erfolgen.





MEISTERSINGERHALLE NÜRNBERG



Kontakt

Münchener Straße 21
90478 Nürnberg

Tel. 0911/231-8000
Fax 0911/231-8016
meistersingerhalle@stadt.nuernberg.de
www.meistersingerhalle.com


Konferenzraum 6

Raumgröße: 290 m²
Maße: 22,08 m x 13,15 m
Raumhöhe: 3,15 m

Bestuhlung



Abstände

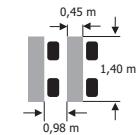

0 1 2

Eine exakte Entnahme der Maße ist nicht möglich.

Bitte beachten:

Bei der Bestuhlung müssen verschiedene Faktoren berücksichtigt werden. Daher darf die Belegung der Räume nur in Absprache mit unseren Mitarbeitern erfolgen.



MEISTERSINGERHALLE
NÜRNBERG

Kontakt

Münchener Straße 21
90478 Nürnberg

Tel. 0911/231-8000
Fax 0911/231-8016
meistersingerhalle@stadt.nuernberg.de
www.meistersingerhalle.com

Konferenzraum 6

Erdgeschoss


Raumgröße: 290 m²
Maße: 22,08 m x 13,15 m
Raumhöhe: 3,15 m

Bestuhlung

Bankett: 196 Plätze





Abstände

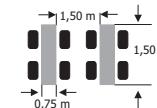

Eine exakte Entnahme
der Maße ist nicht
möglich.


Bitte beachten:

Bei der Bestuhlung müssen
verschiedene Faktoren
berücksichtigt werden.
Daher darf die Belegung der
Räume nur in Absprache mit
unseren Mitarbeitern
erfolgen.

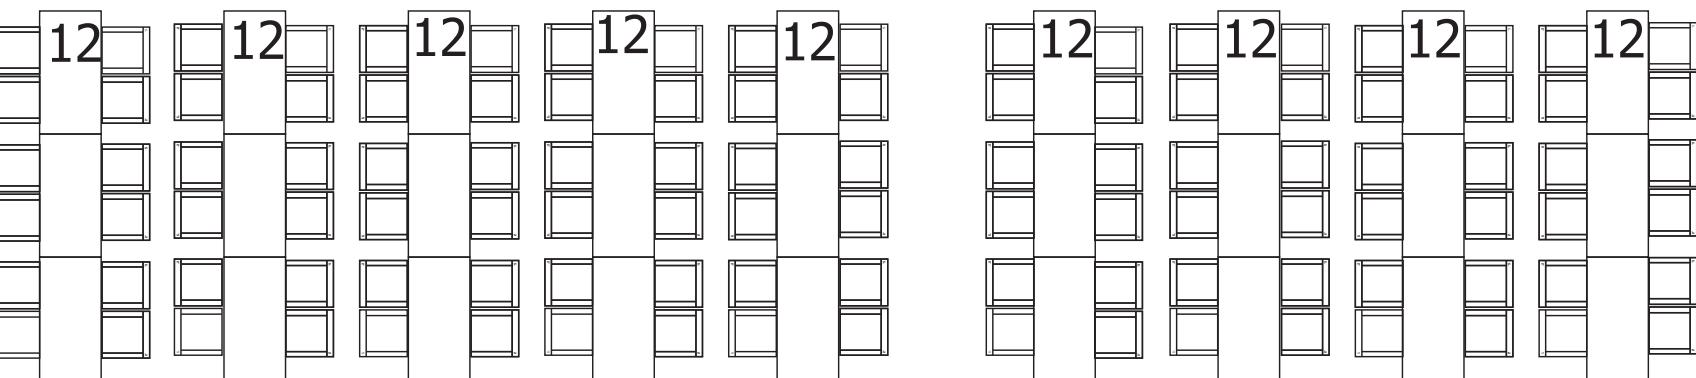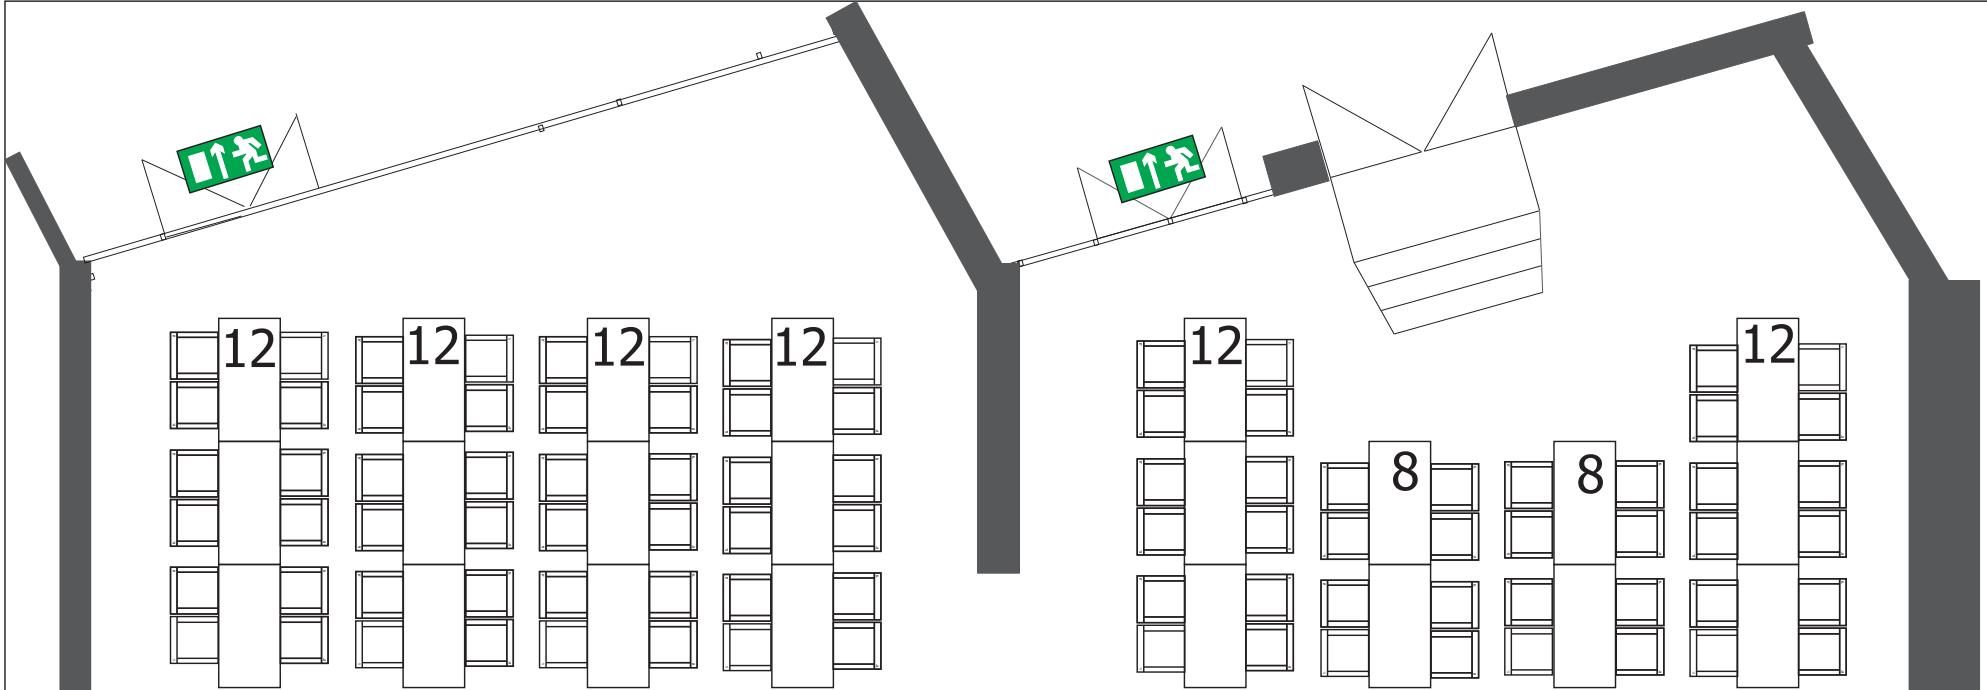

Leinwand 2,80m breit

Leinwand 2,80m breit

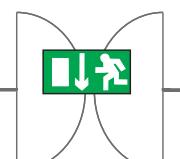



MEISTERSINGERHALLE
NÜRNBERG

Kontakt

Münchener Straße 21
90478 Nürnberg

Tel. 0911/231-8000
Fax 0911/231-8016
meistersingerhalle@stadt.nuernberg.de
www.meistersingerhalle.com

Konferenzraum 6

Erdgeschoss


Raumgröße: 290 m²
Maße: 22,08 m x 13,15 m
Raumhöhe: 3,15 m

Bestuhlung

Block: 54 Plätze




Abstände

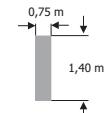

Eine exakte Entnahme
der Maße ist nicht
möglich.

Bitte beachten:

Bei der Bestuhlung müssen
verschiedene Faktoren
berücksichtigt werden.
Daher darf die Belegung der
Räume nur in Absprache mit
unseren Mitarbeitern
erfolgen.

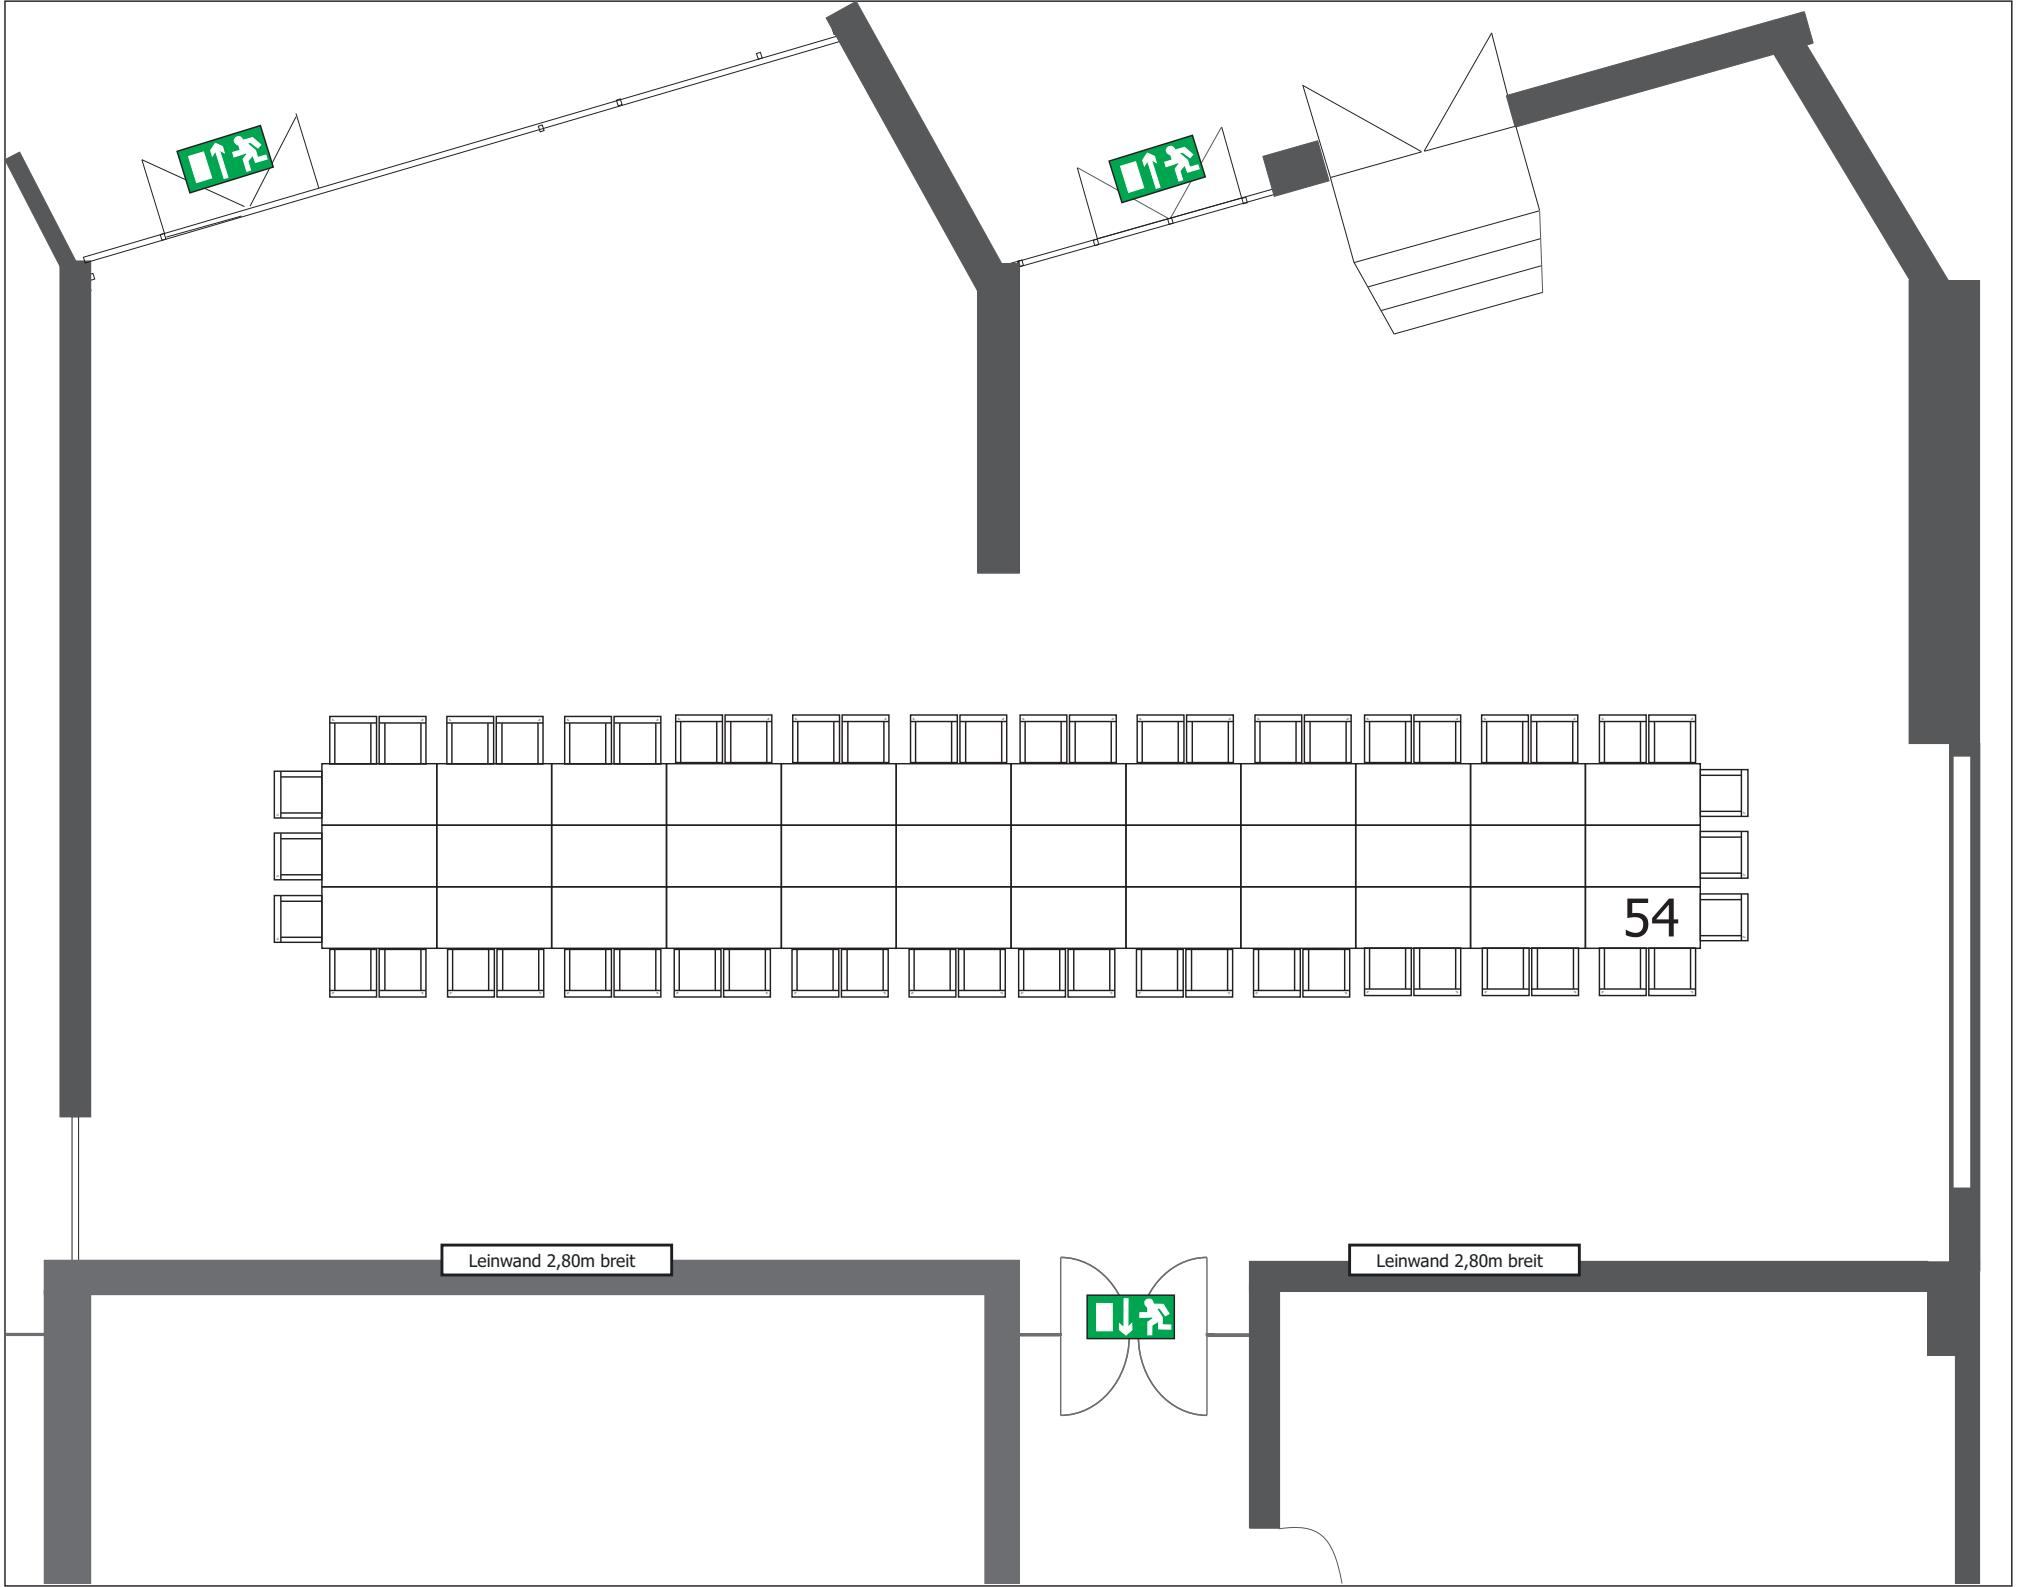



MEISTERSINGERHALLE
NÜRNBERG

Kontakt

Münchener Straße 21
90478 Nürnberg

Tel. 0911/231-8000
Fax 0911/231-8016
meistersingerhalle@stadt.nuernberg.de
www.meistersingerhalle.com

Konferenzraum 6

Erdgeschoss

Raumgröße: 290 m²
Maße: 22,08 m x 13,15 m
Raumhöhe: 3,15 m


102

Bestuhlung

U-Form: 102 Plätze



Abstände

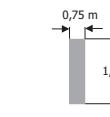

Eine exakte Entnahme
der Maße ist nicht
möglich.

Leinwand 2,80m breit

Leinwand 2,80m breit



Bitte beachten:

Bei der Bestuhlung müssen
verschiedene Faktoren
berücksichtigt werden.
Daher darf die Belegung der
Räume nur in Absprache mit
unseren Mitarbeitern
erfolgen.