

Konferenzraum 7



Daten:

- Größe: 136 m²
- Raummaße: 10,88 m x 14,61 m
- Raumhöhe: 3,15 m
- Türmaße: 2,40 m x 1,50 m
- Erdgeschoss

Ausstattung:

- Leinwand: 3,0 m breit x max. 3,0 m hoch
- Beamer (VGA-, HDMI-Anschluss, 5.200 ANSI-Lumen)
- Overheadprojektor
- Flip-Chart
- Pinnwand
- Internetzugang mit HotSpot
- Anschlüsse: 2 x CEE 400/32 A
- Klimaanlage
- Verdunkelungsvorhang
- Teppichboden

Kapazitäten:

- Reihenbestuhlung: 174 Personen
- Parlamentarisch: 72 Personen
- Parlamentarisch mit schmalen Tischen: 90 Personen
- Bankettbestuhlung: 100 Personen
- Blockbestuhlung: 32 Personen
- U-Form: 54 Personen



MEISTERSINGERHALLE
NÜRNBERG

Kontakt

Münchener Straße 21
90478 Nürnberg

Tel. 0911/231-8000
Fax 0911/231-8016
meistersingerhalle@stadt.nuernberg.de
www.meistersingerhalle.com


Konferenzraum 7

Erdgeschoss

Raumgröße: 136 m²
Maße: 10,88 m x 14,61 m
Raumhöhe: 3,15 m

Bestuhlung

Reihe: 174 Plätze

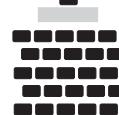


Abstände



Eine exakte Entnahme
der Maße ist nicht
möglich.

Bitte beachten:

Bei der Bestuhlung müssen
verschiedene Faktoren
berücksichtigt werden.
Daher darf die Belegung der
Räume nur in Absprache mit
unseren Mitarbeitern
erfolgen.

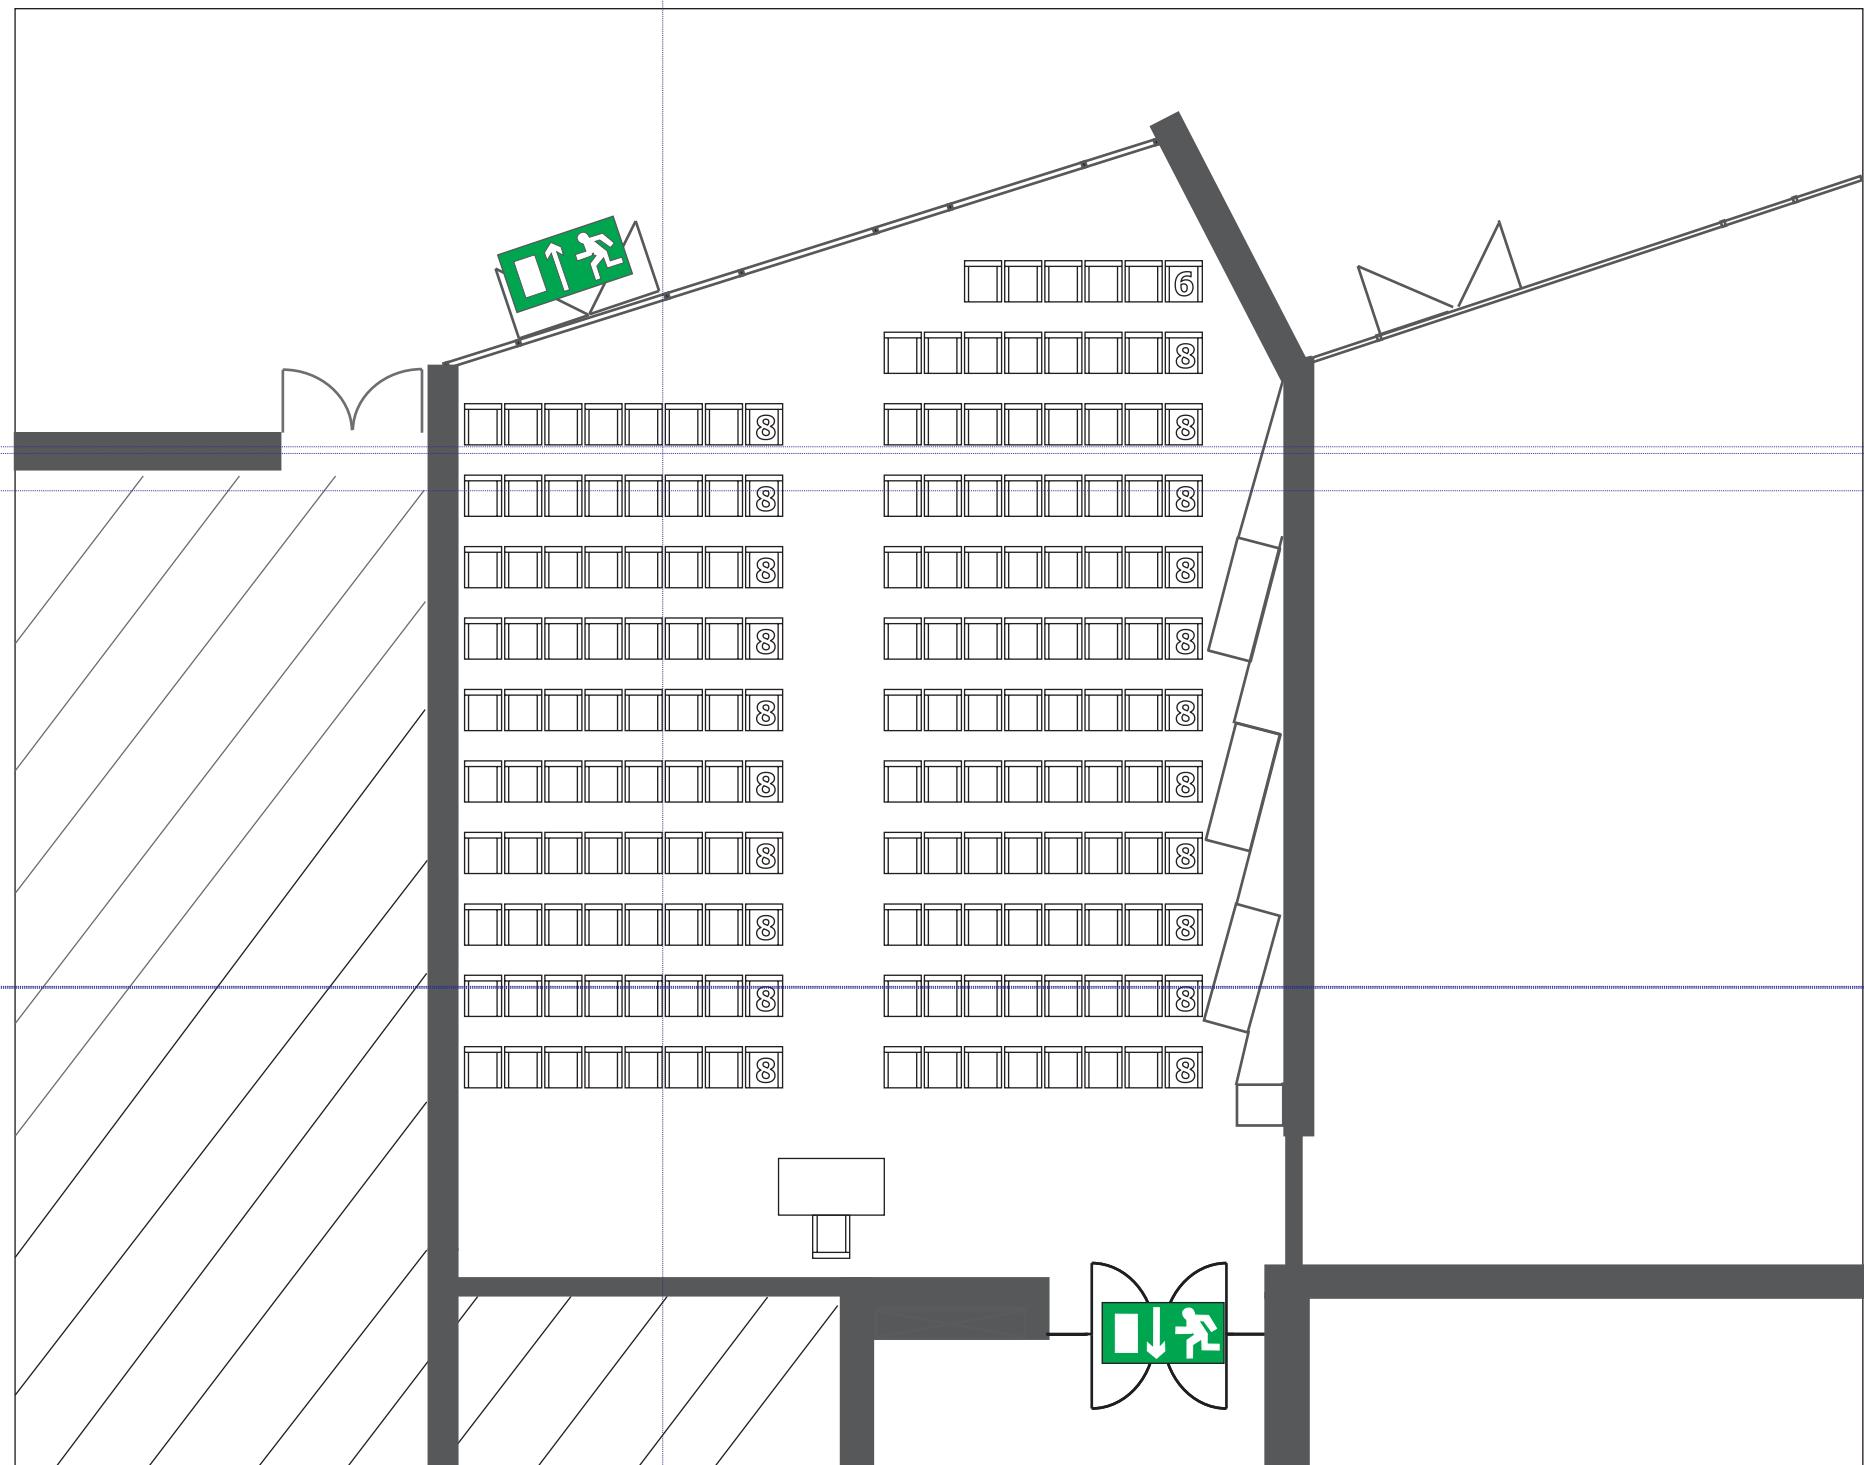



MEISTERSINGERHALLE
NÜRNBERG

Kontakt

Münchener Straße 21
90478 Nürnberg

Tel. 0911/231-8000
Fax 0911/231-8016
meistersingerhalle@stadt.nuernberg.de
www.meistersingerhalle.com

Konferenzraum 7

Erdgeschoss


Raumgröße: 136 m²
Maße: 10,88 m x 14,61 m
Raumhöhe: 3,15 m

Bestuhlung

Parlament: 72 Plätze




Abstände

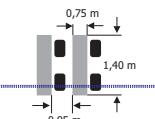

Eine exakte Entnahme der Maße ist nicht möglich.

Bitte beachten:

Bei der Bestuhlung müssen verschiedene Faktoren berücksichtigt werden.
Daher darf die Belegung der Räume nur in Absprache mit unseren Mitarbeitern erfolgen.

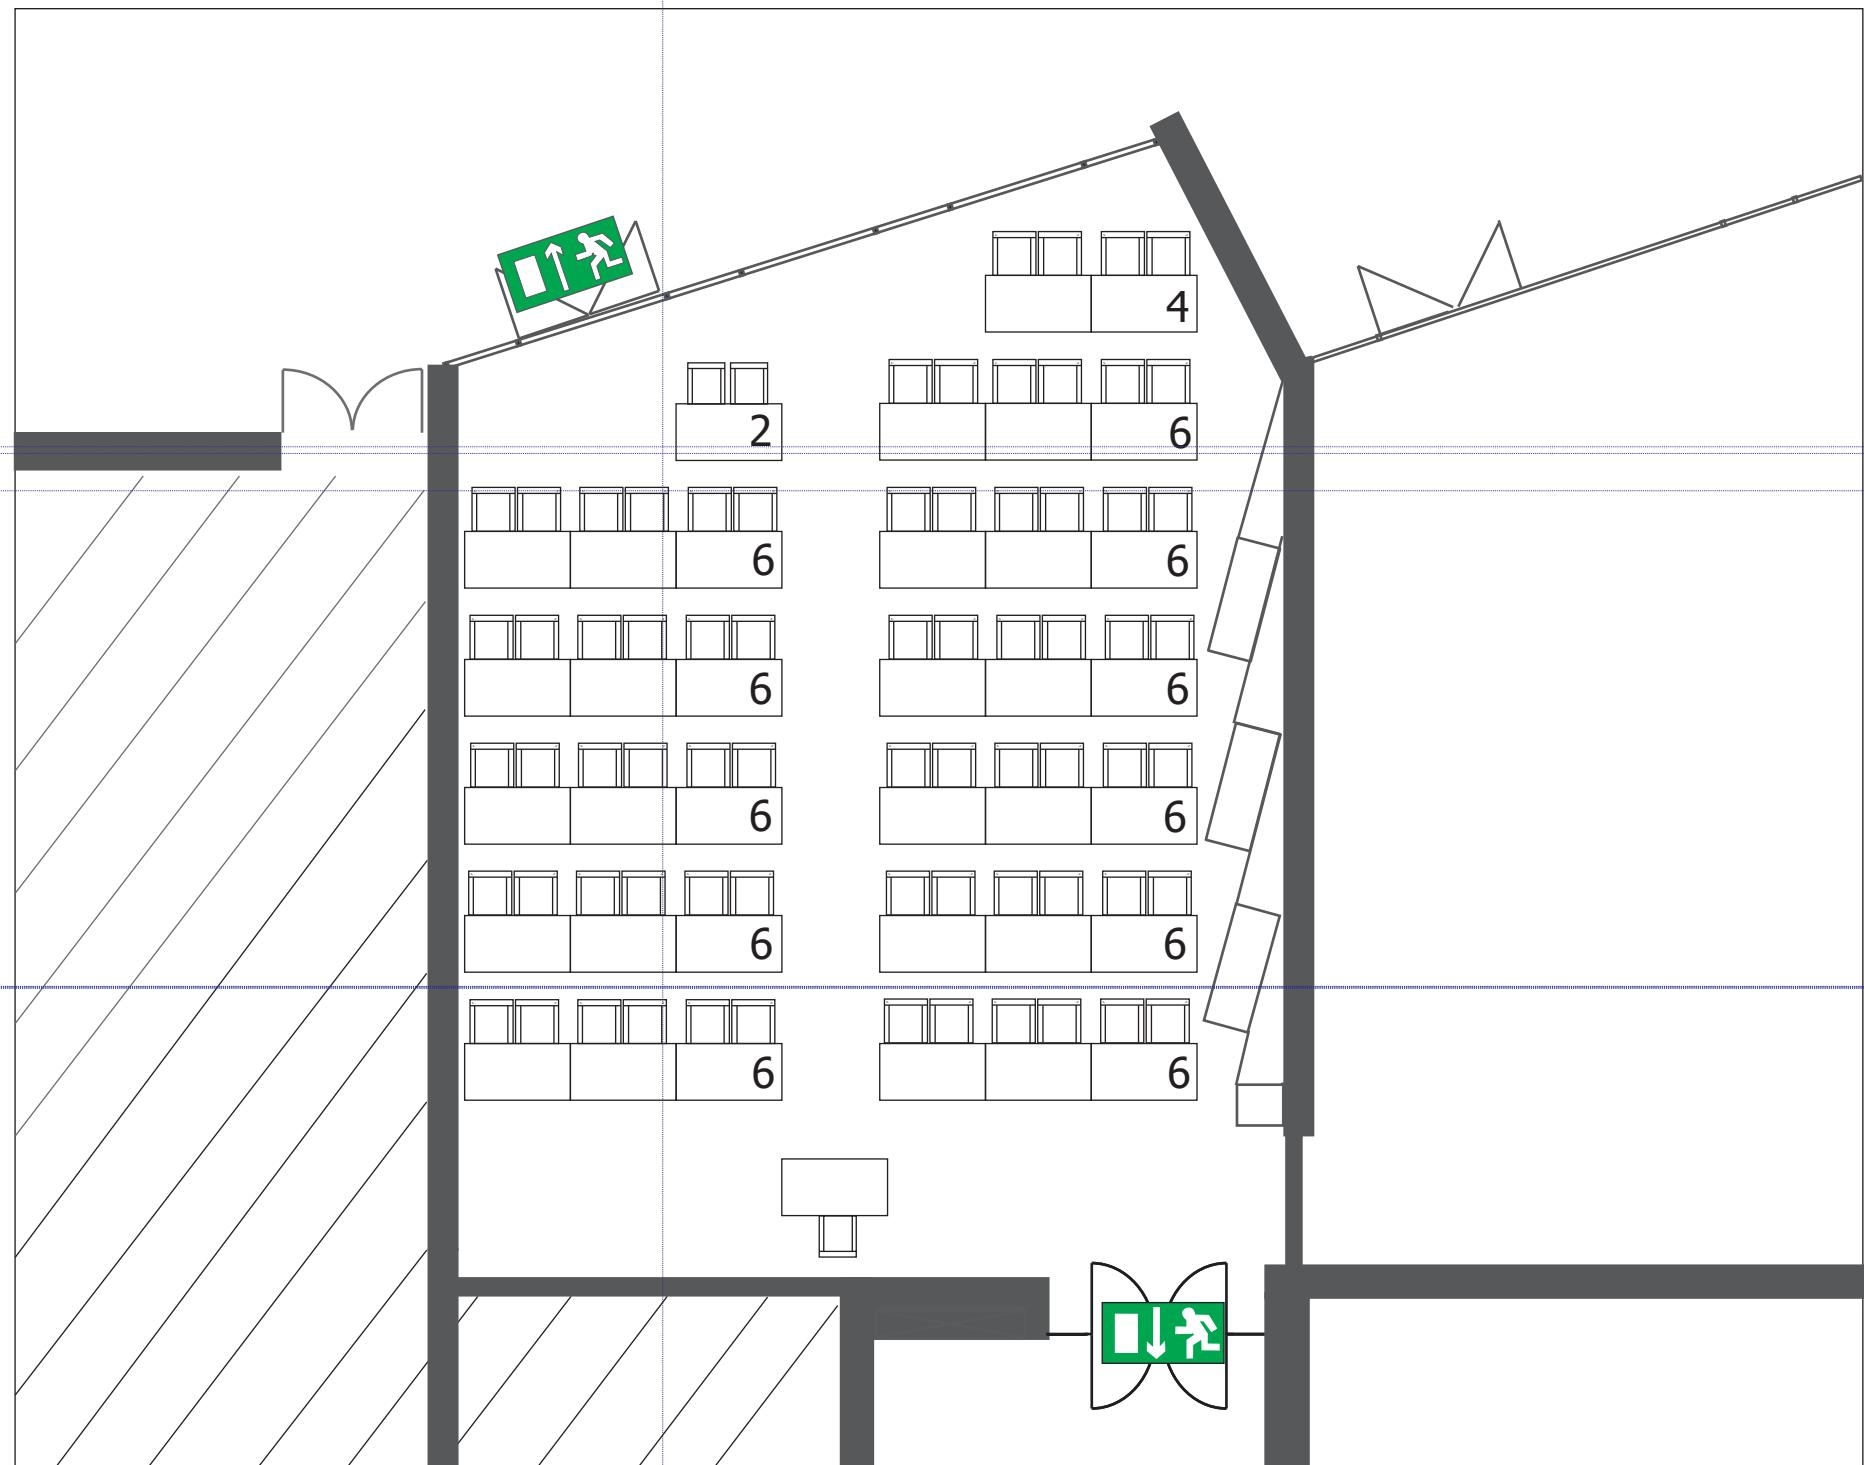



MEISTERSINGERHALLE
NÜRNBERG

Kontakt

Münchener Straße 21
90478 Nürnberg

Tel. 0911/231-8000
Fax 0911/231-8016
meistersingerhalle@stadt.nuernberg.de
www.meistersingerhalle.com

Konferenzraum 7

Erdgeschoss


Raumgröße: 136 m²
Maße: 10,88 m x 14,61 m
Raumhöhe: 3,15 m

Bestuhlung

Parlament: 90 Plätze




Abstände

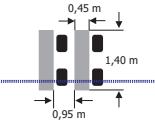

Eine exakte Entnahme der Maße ist nicht möglich.

Bitte beachten:

Bei der Bestuhlung müssen verschiedene Faktoren berücksichtigt werden.
Daher darf die Belegung der Räume nur in Absprache mit unseren Mitarbeitern erfolgen.

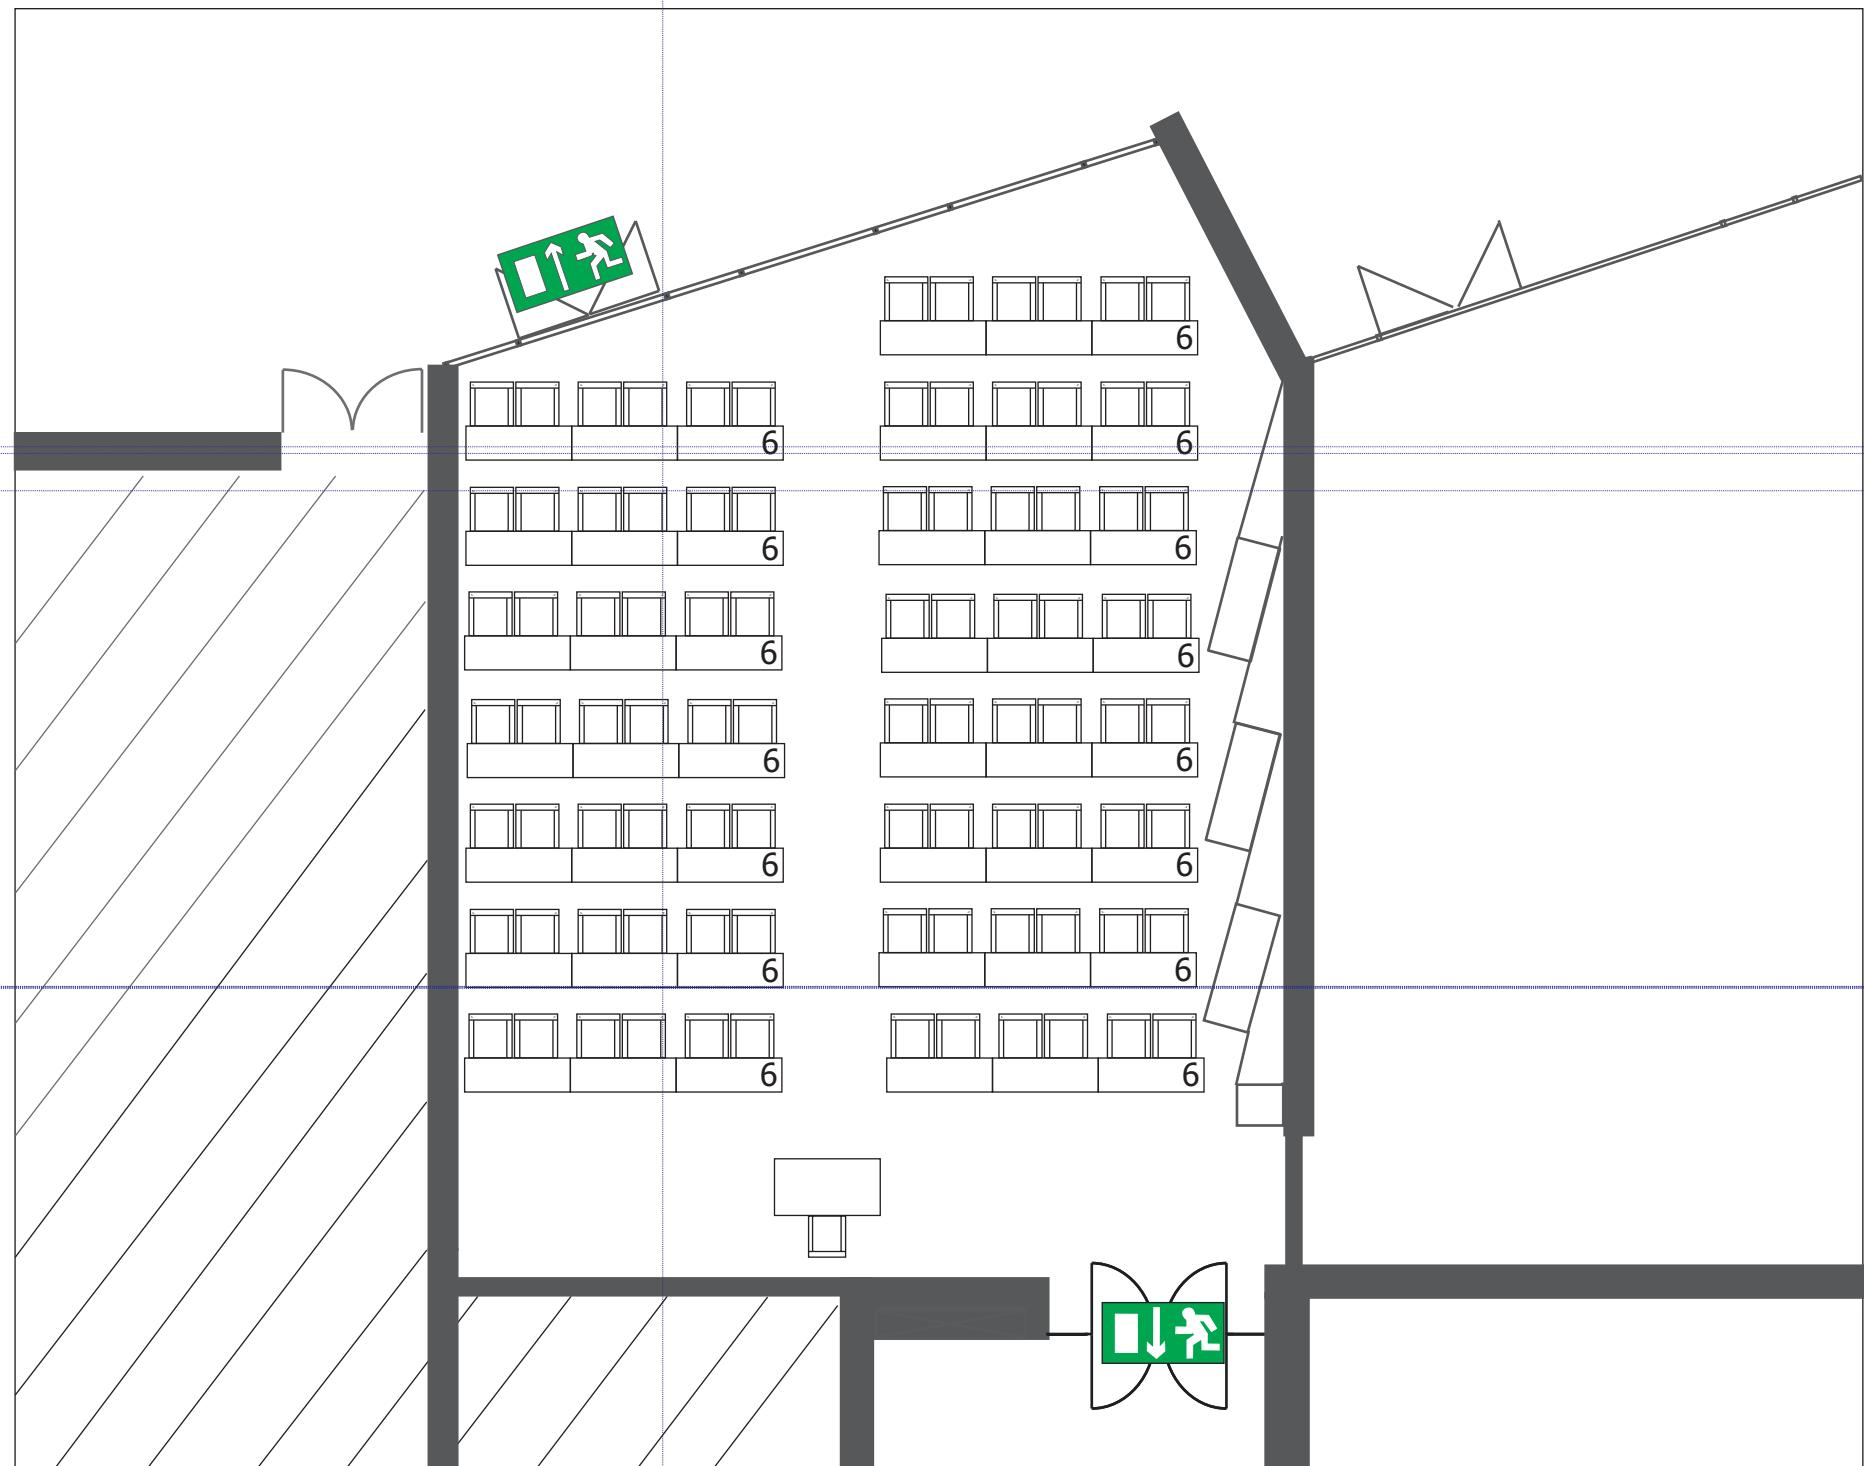



MEISTERSINGERHALLE
NÜRNBERG

Kontakt

Münchener Straße 21
90478 Nürnberg

Tel. 0911/231-8000
Fax 0911/231-8016
meistersingerhalle@stadt.nuernberg.de
www.meistersingerhalle.com

Konferenzraum 7

Erdgeschoss


Raumgröße: 136 m²
Maße: 10,88 m x 14,61 m
Raumhöhe: 3,15 m

Bestuhlung

Bankett: 100 Plätze




Abstände

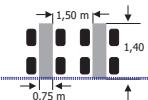


Eine exakte Entnahme der Maße ist nicht möglich.

Bitte beachten:

Bei der Bestuhlung müssen verschiedene Faktoren berücksichtigt werden.
Daher darf die Belegung der Räume nur in Absprache mit unseren Mitarbeitern erfolgen.

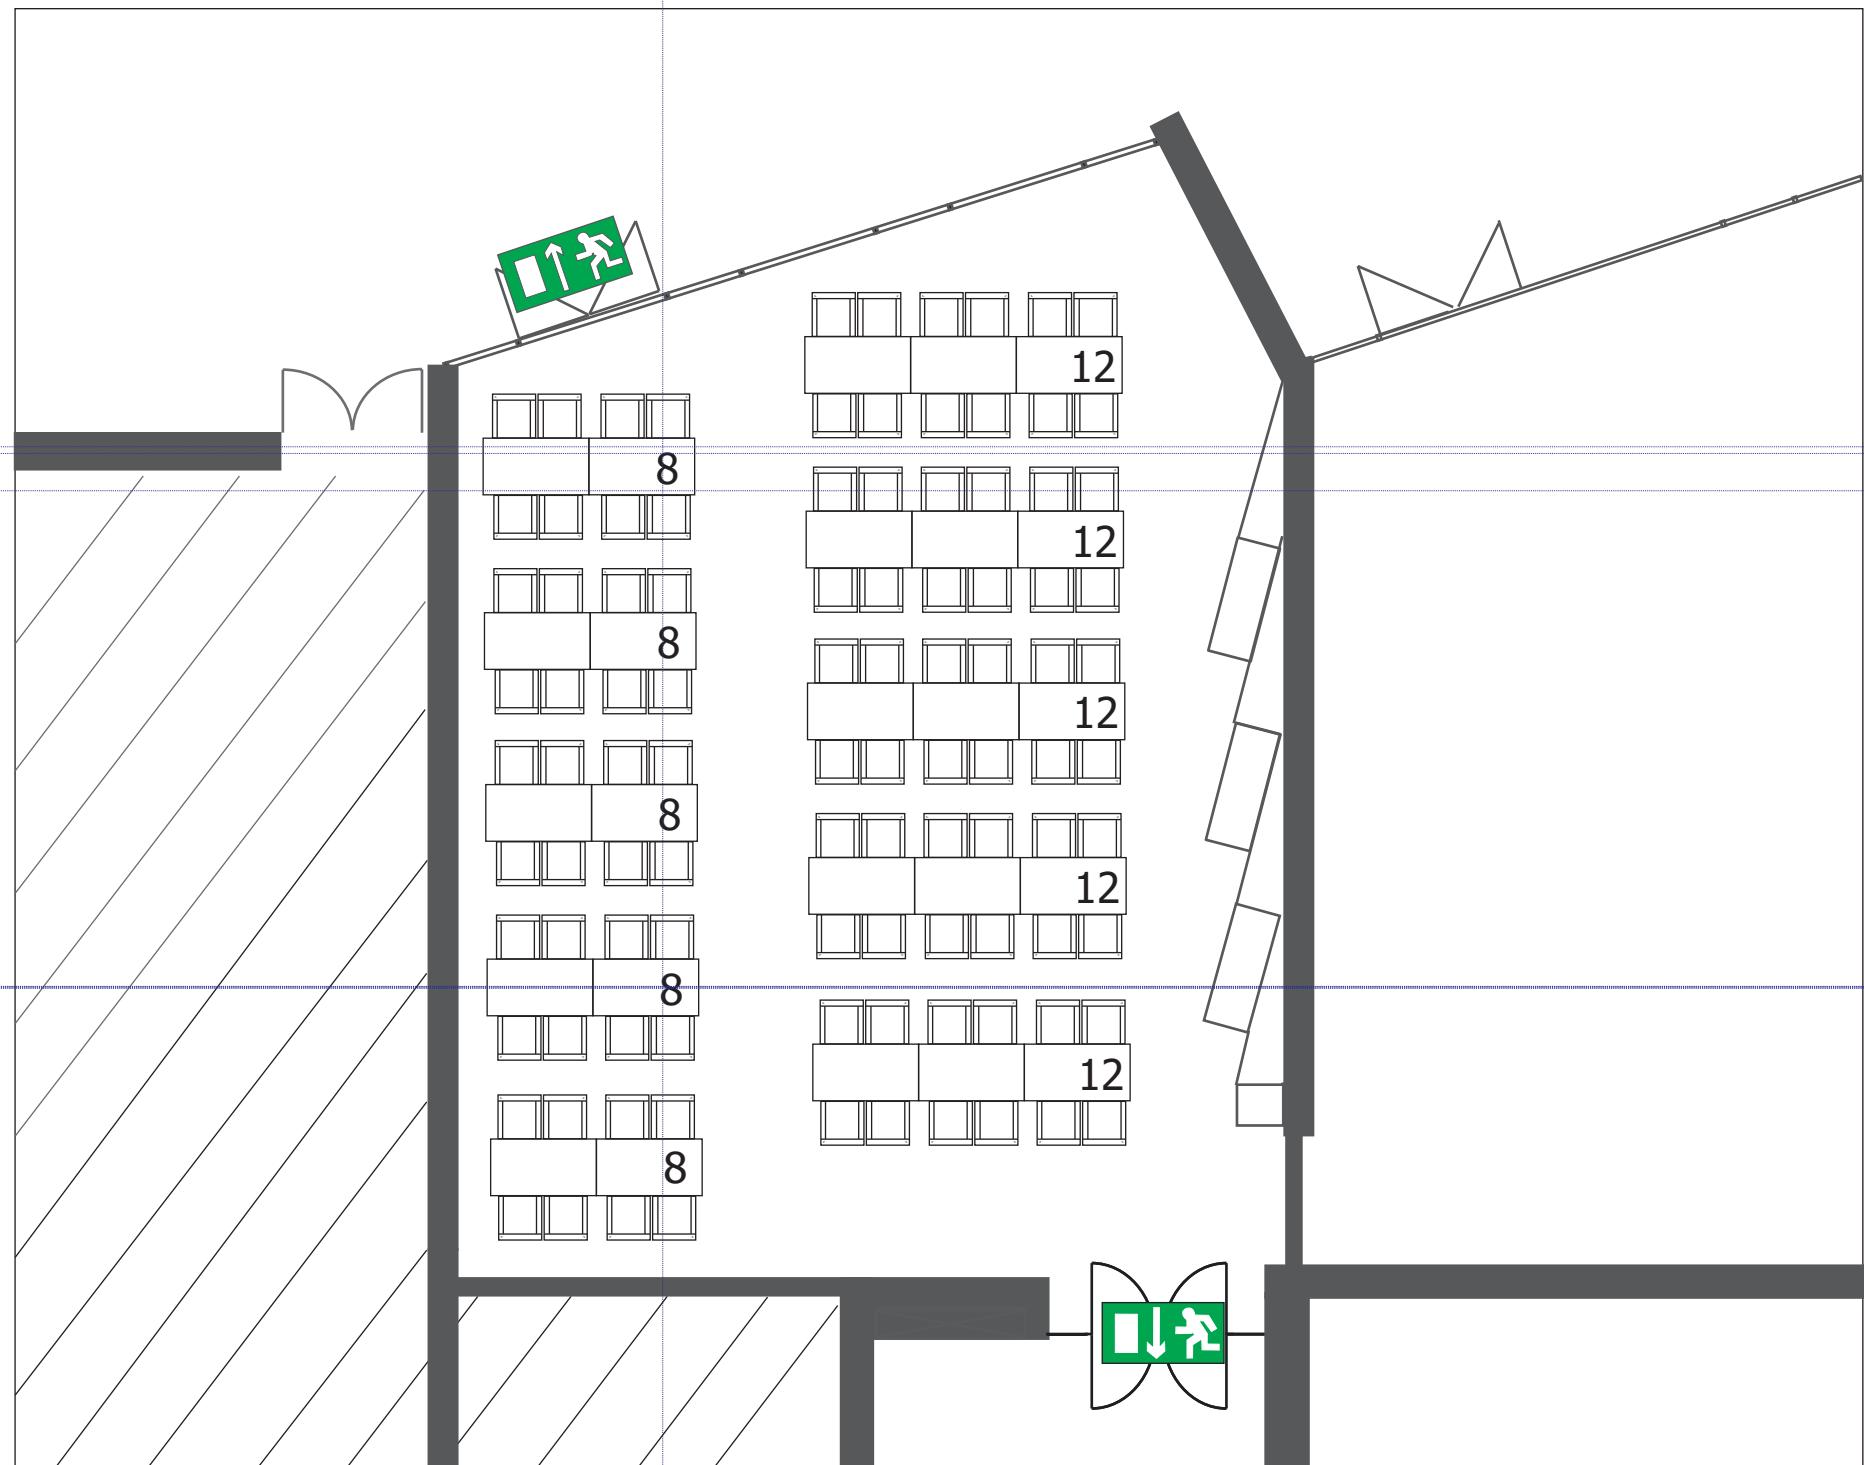

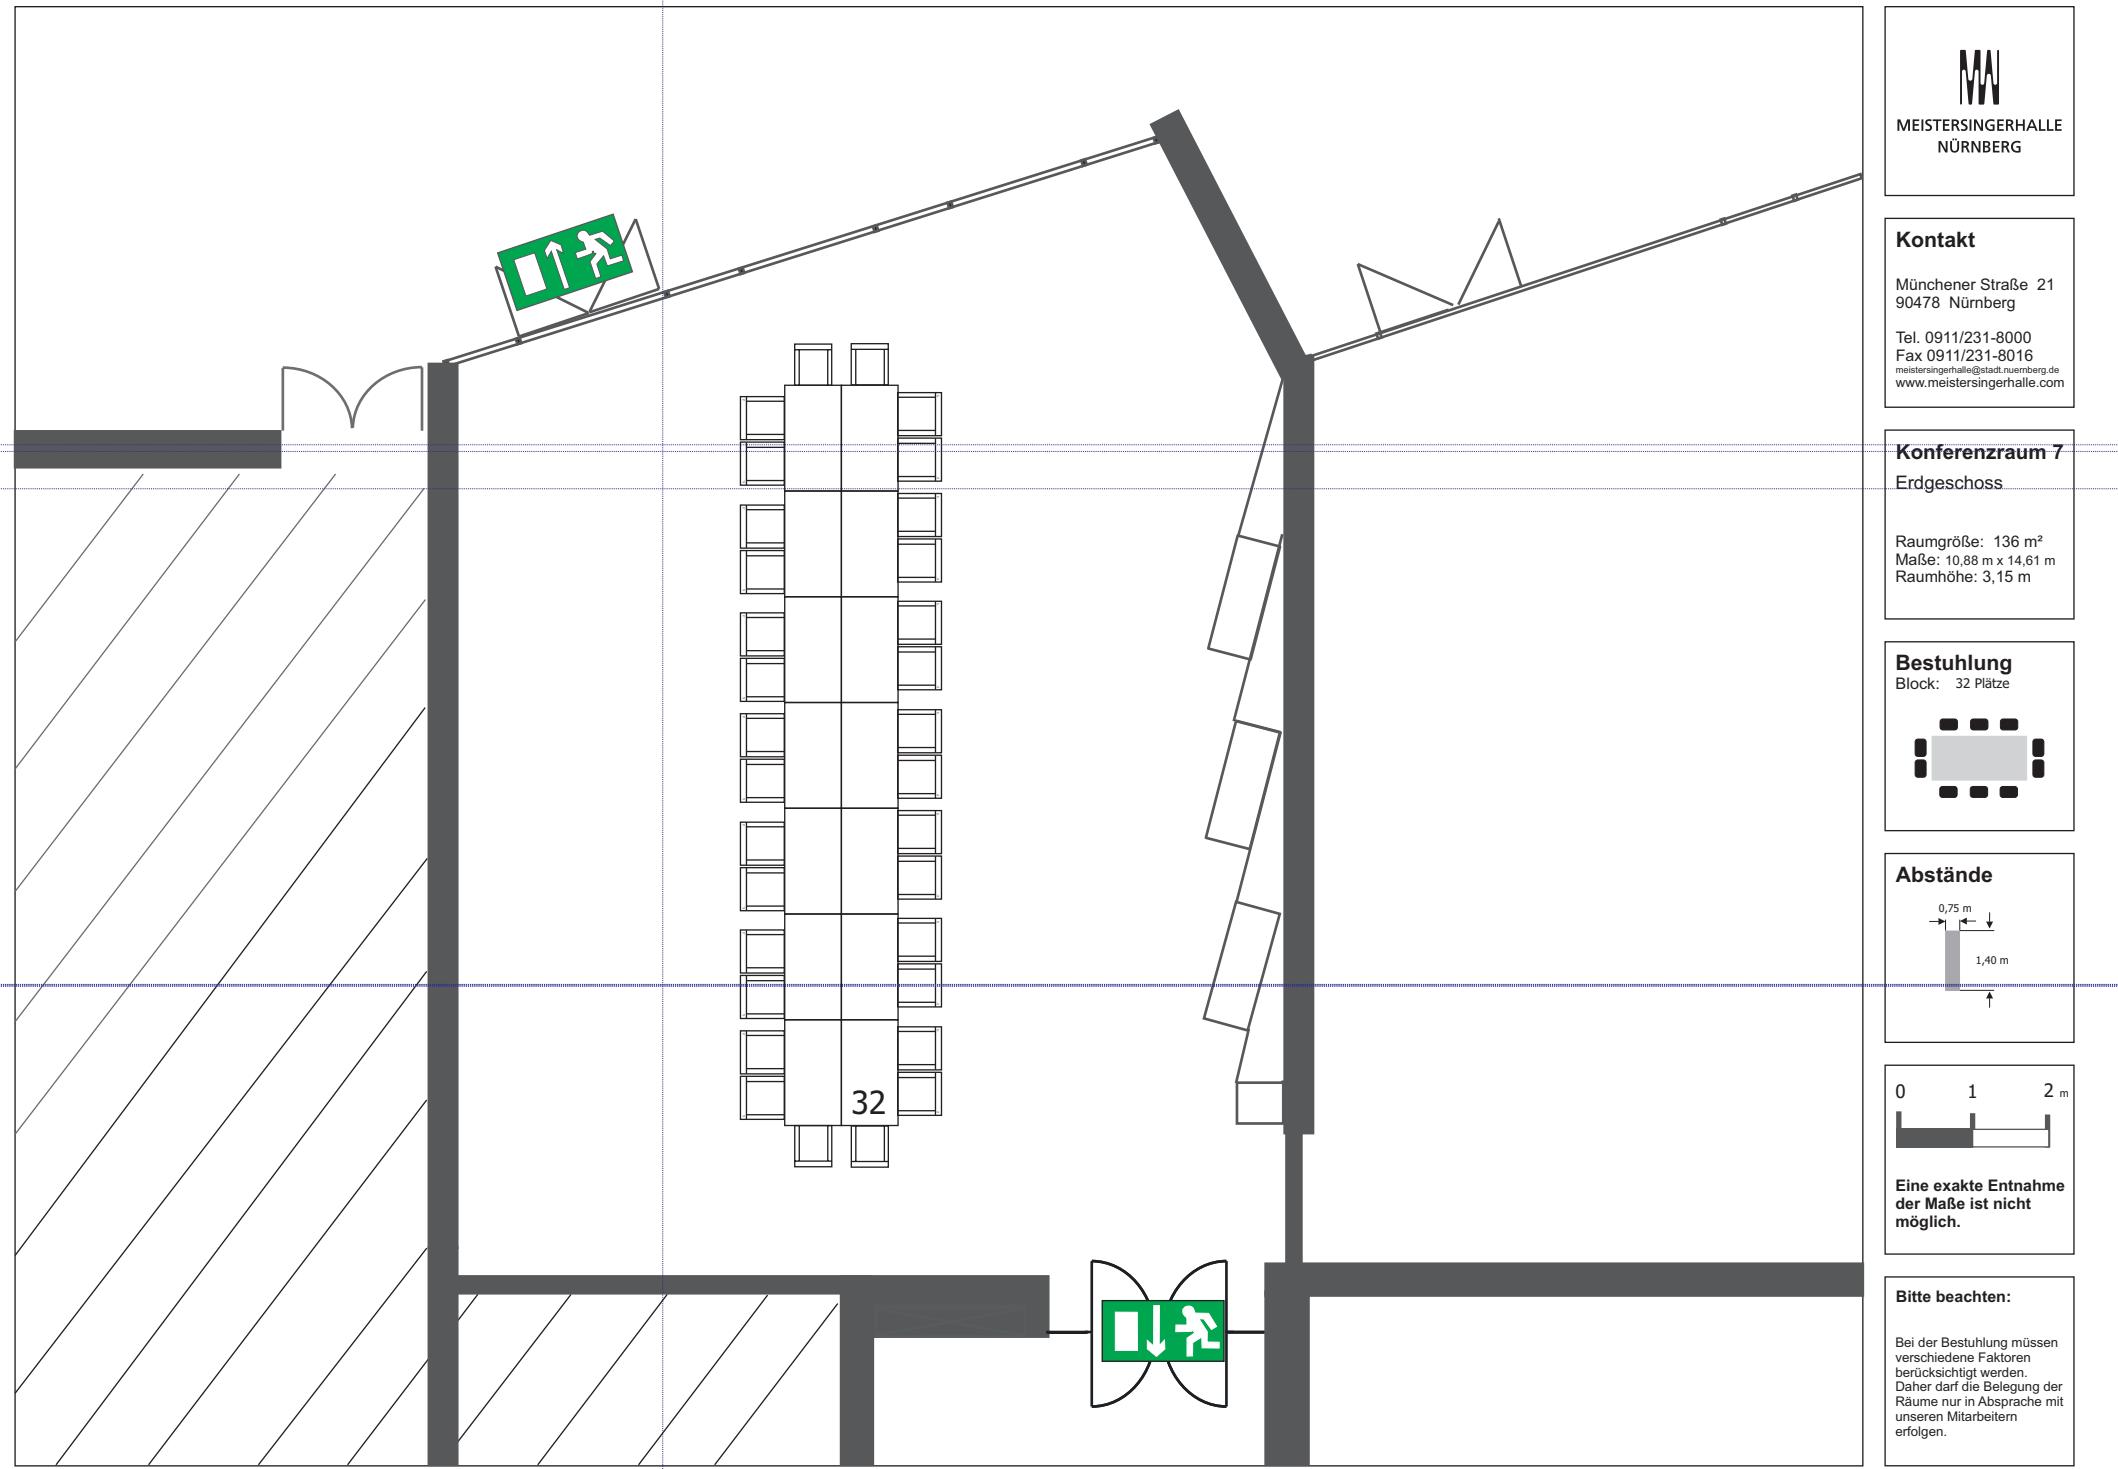



MEISTERSINGERHALLE
NÜRNBERG

Kontakt

Münchener Straße 21
90478 Nürnberg

Tel. 0911/231-8000
Fax 0911/231-8016
meistersingerhalle@stadt.nuernberg.de
www.meistersingerhalle.com

Konferenzraum 7

Erdgeschoss


Raumgröße: 136 m²
Maße: 10,88 m x 14,61 m
Raumhöhe: 3,15 m

Bestuhlung

U-Form: 54 Plätze



Abstände

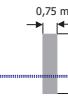

Eine exakte Entnahme der Maße ist nicht möglich.

Bitte beachten:

Bei der Bestuhlung müssen verschiedene Faktoren berücksichtigt werden.
Daher darf die Belegung der Räume nur in Absprache mit unseren Mitarbeitern erfolgen.

