


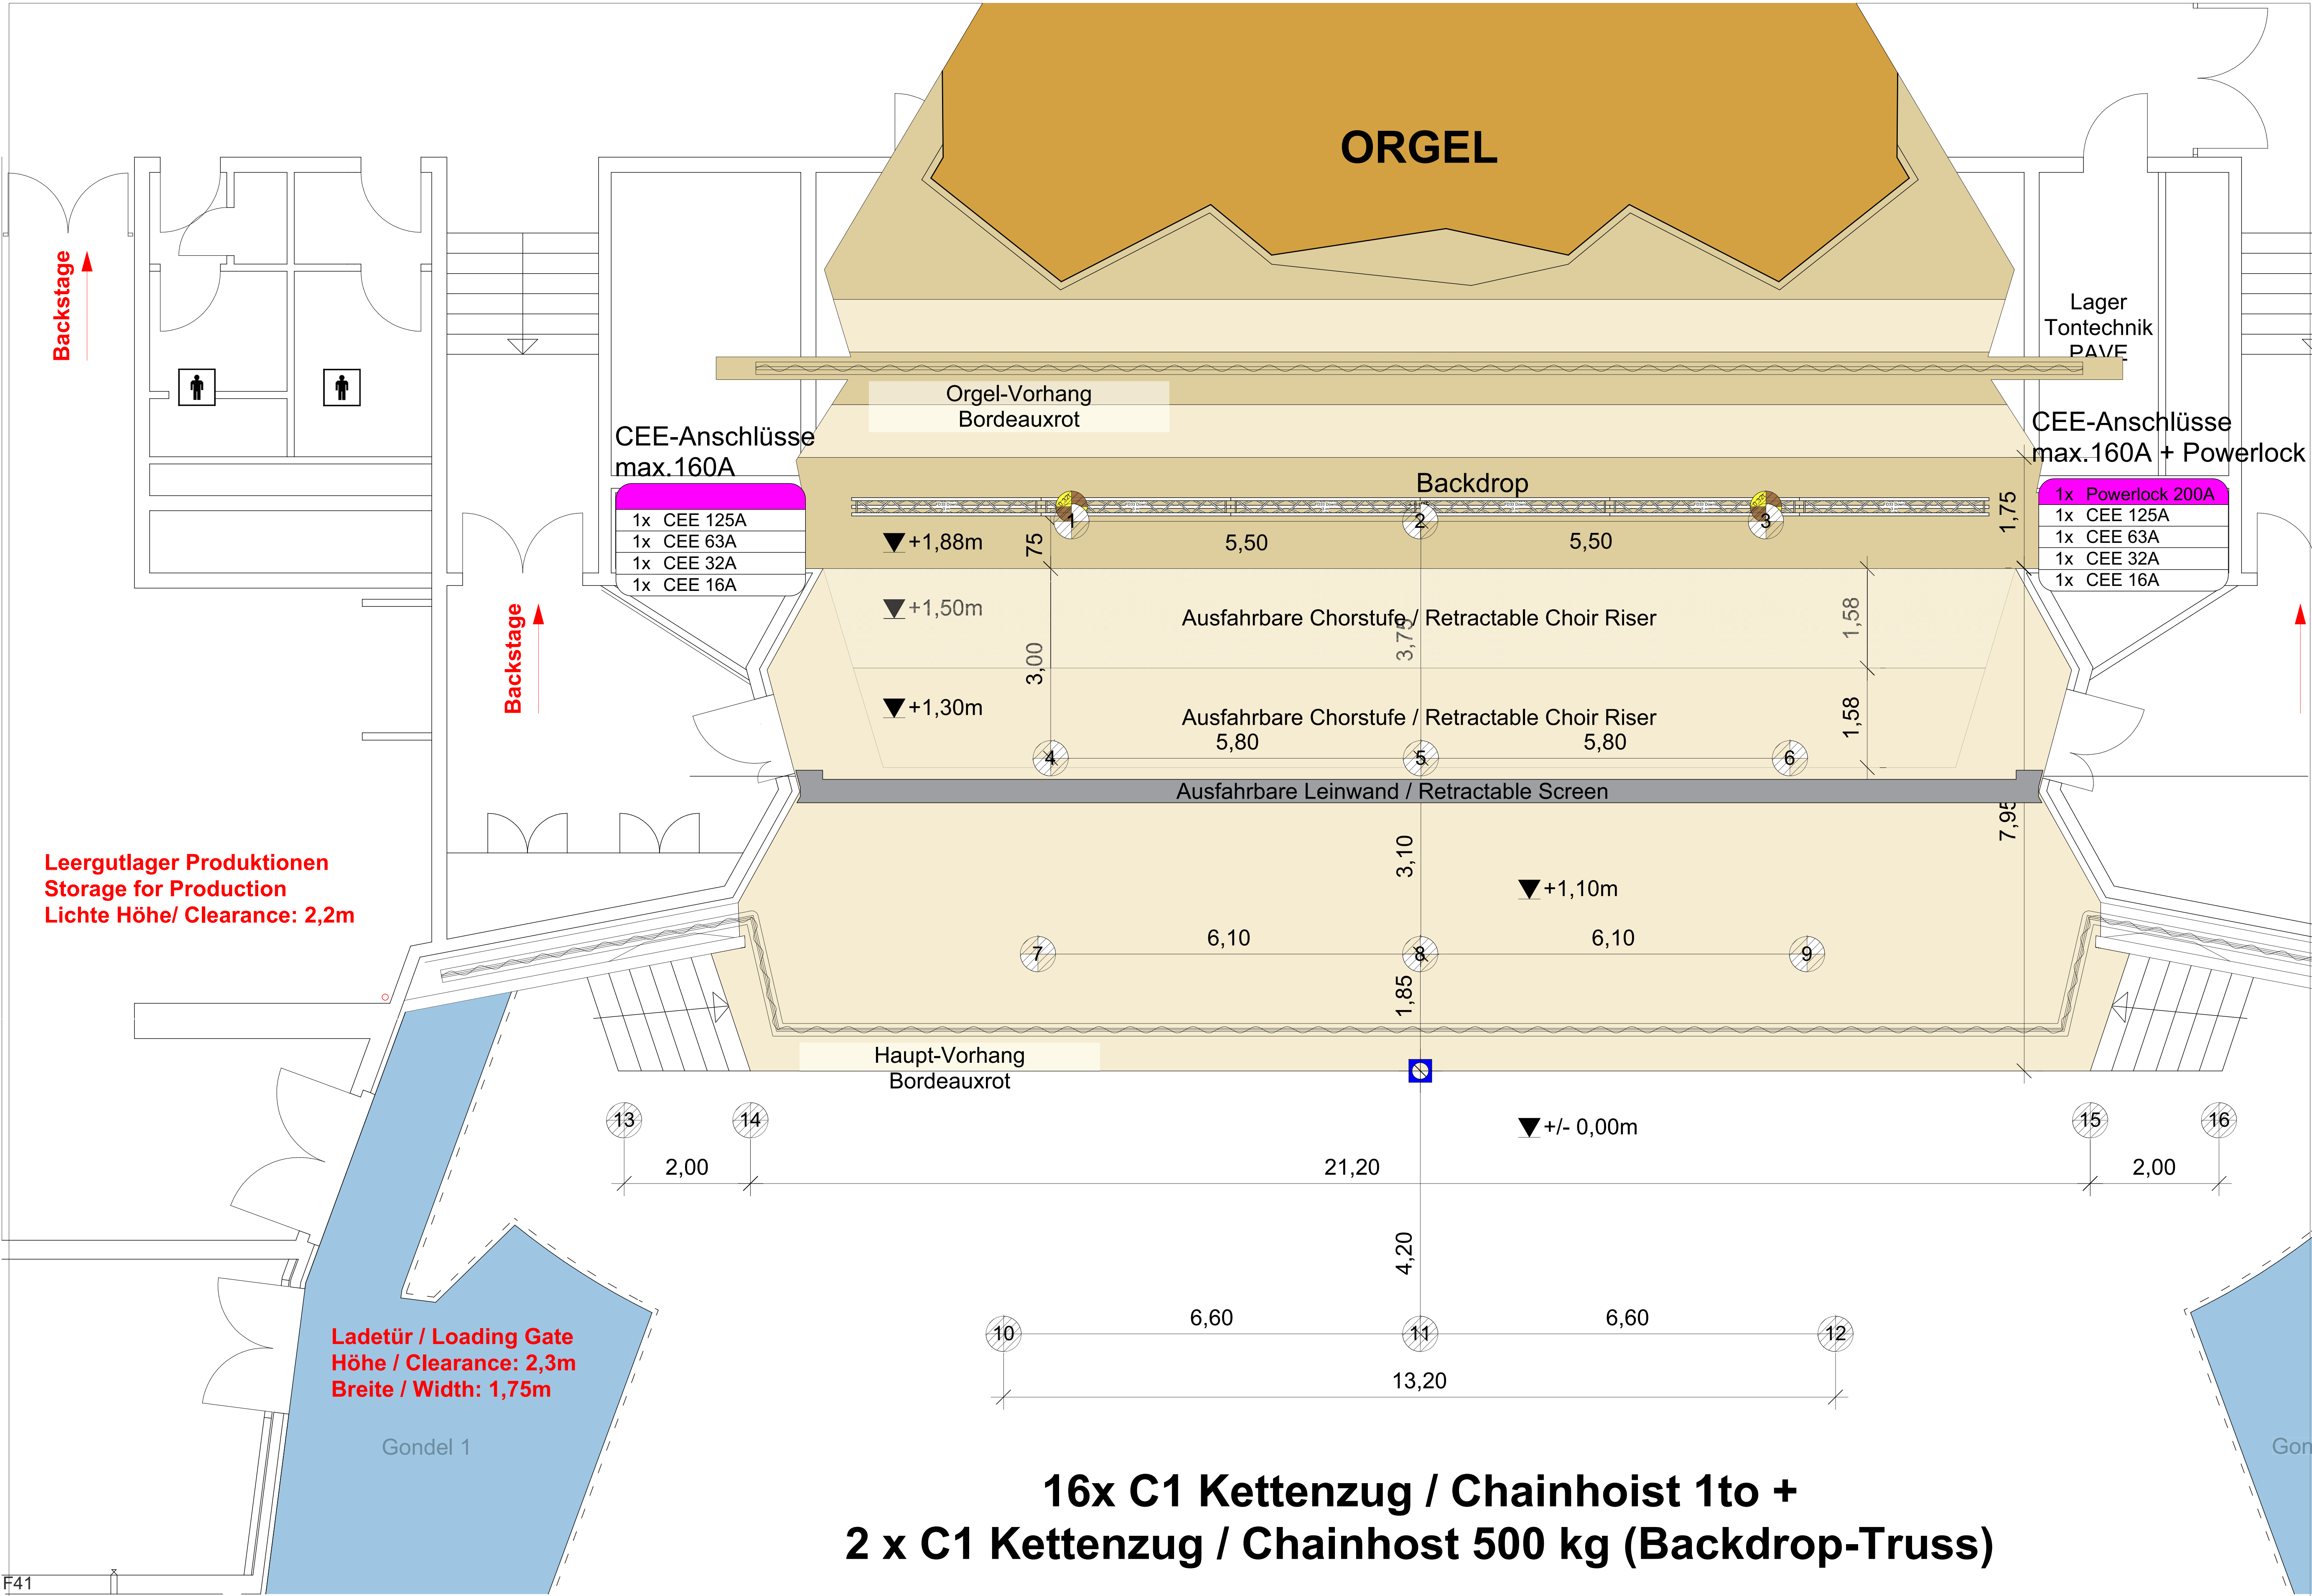

Projekt:

Projekt-Nr.:

Kunde:

Titel:

Bühnen- & Punktzugplan
DIN A1

Plan-Nr.:

2026-07-27

Version:

Format:

DIN A1

Maßstab:

1:50

Verfasser:

LM

Zeichnungsdatum:

27.07.2026

Druckdatum:

11.09.2026

Alle Angaben und Maße erfolgen ohne Gewähr
und können in der Realität abweichen.
Alle Maße sind am Bau zu prüfen!

Kontakt

Münchener Straße 21
90478 Nürnberg

Tel. 0911/231-8000
Fax 0911/231-8016

meistersingerhalle@stadt.nuernberg.de
www.meistersingerhalle.com